


訂正	

管理会社
神鋼ホーム株式会社
 TEL 06-6412-2226
 FAX 06-6412-2982 担当: 山中

承認	設計	担当	施主承認	縮尺
				設計年月日


工事名称 **ルグラン芦屋打出小槌 I**
 図面名 **建物配置図兼1階平面図面**

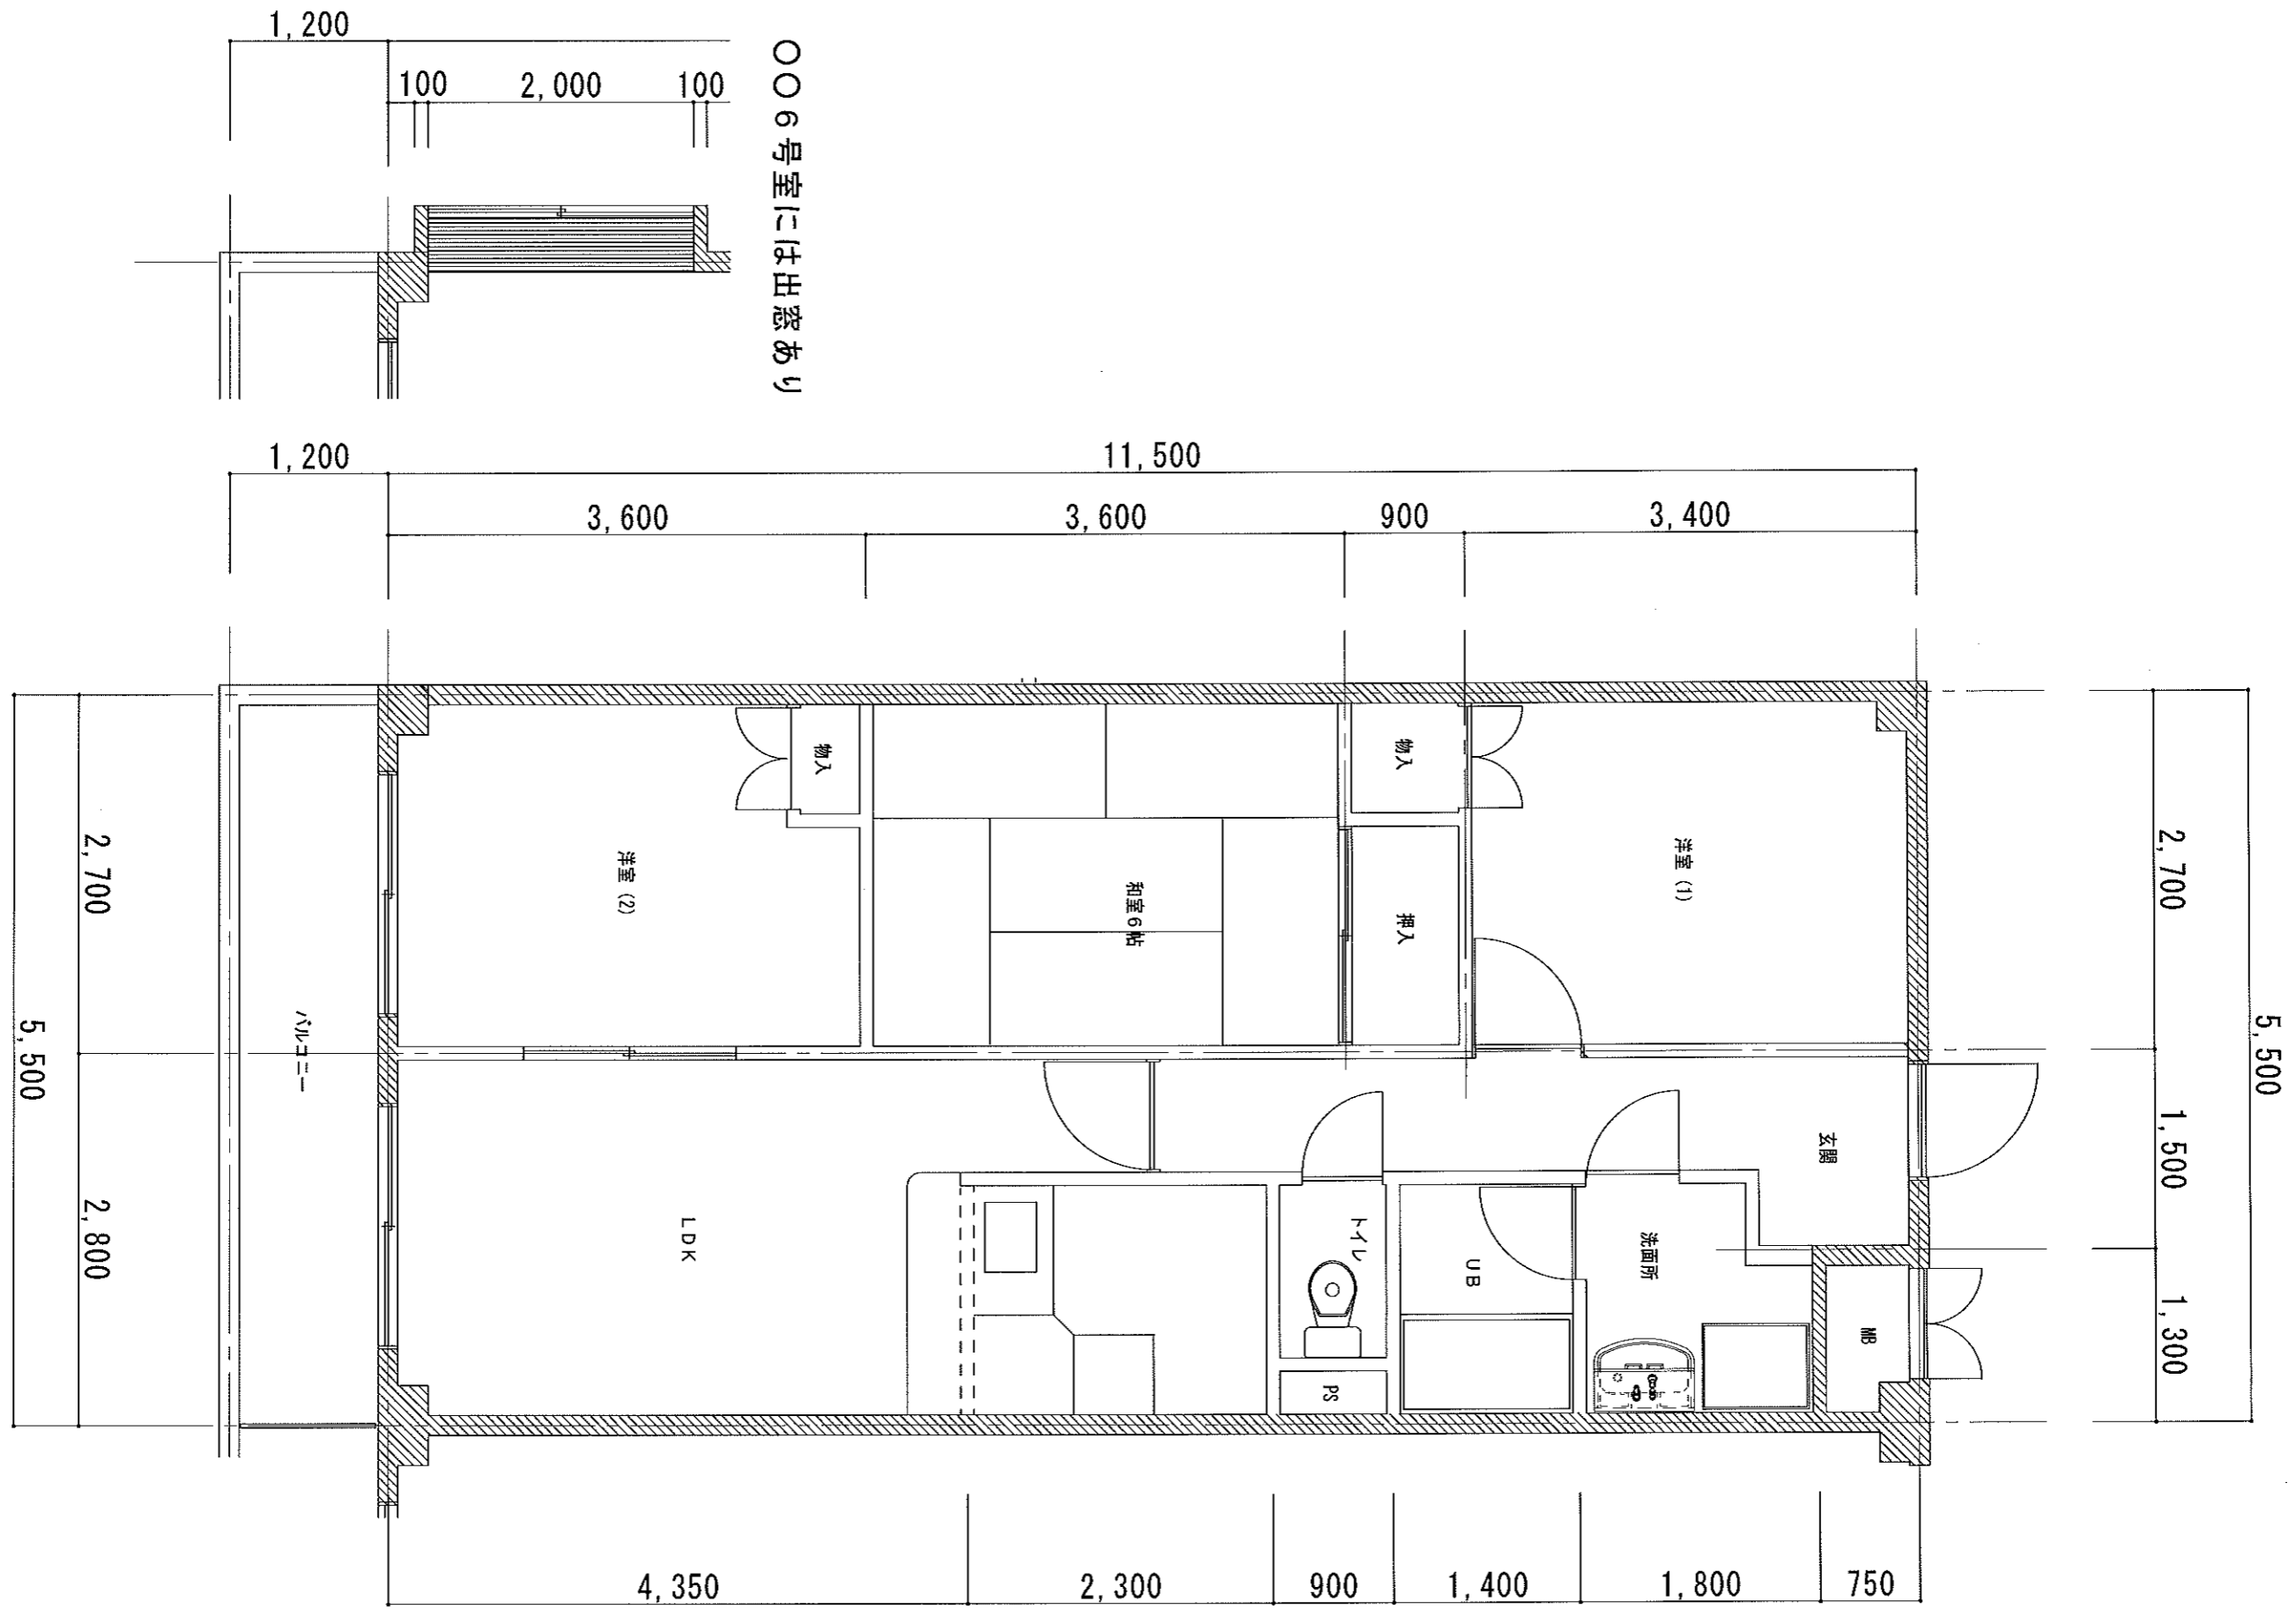

Aタイプ


訂正	管理会社	承認	設計	担当	施主承認	縮尺	1/50	工事名称	ルグラン芦屋打出小槌 I
	神鋼ホーム株式会社					設計年月日	図面名	A タイプ	
	TEL 06-6412-2226								
	FAX 06-6412-2982 担当: 山中								

A' タイプ

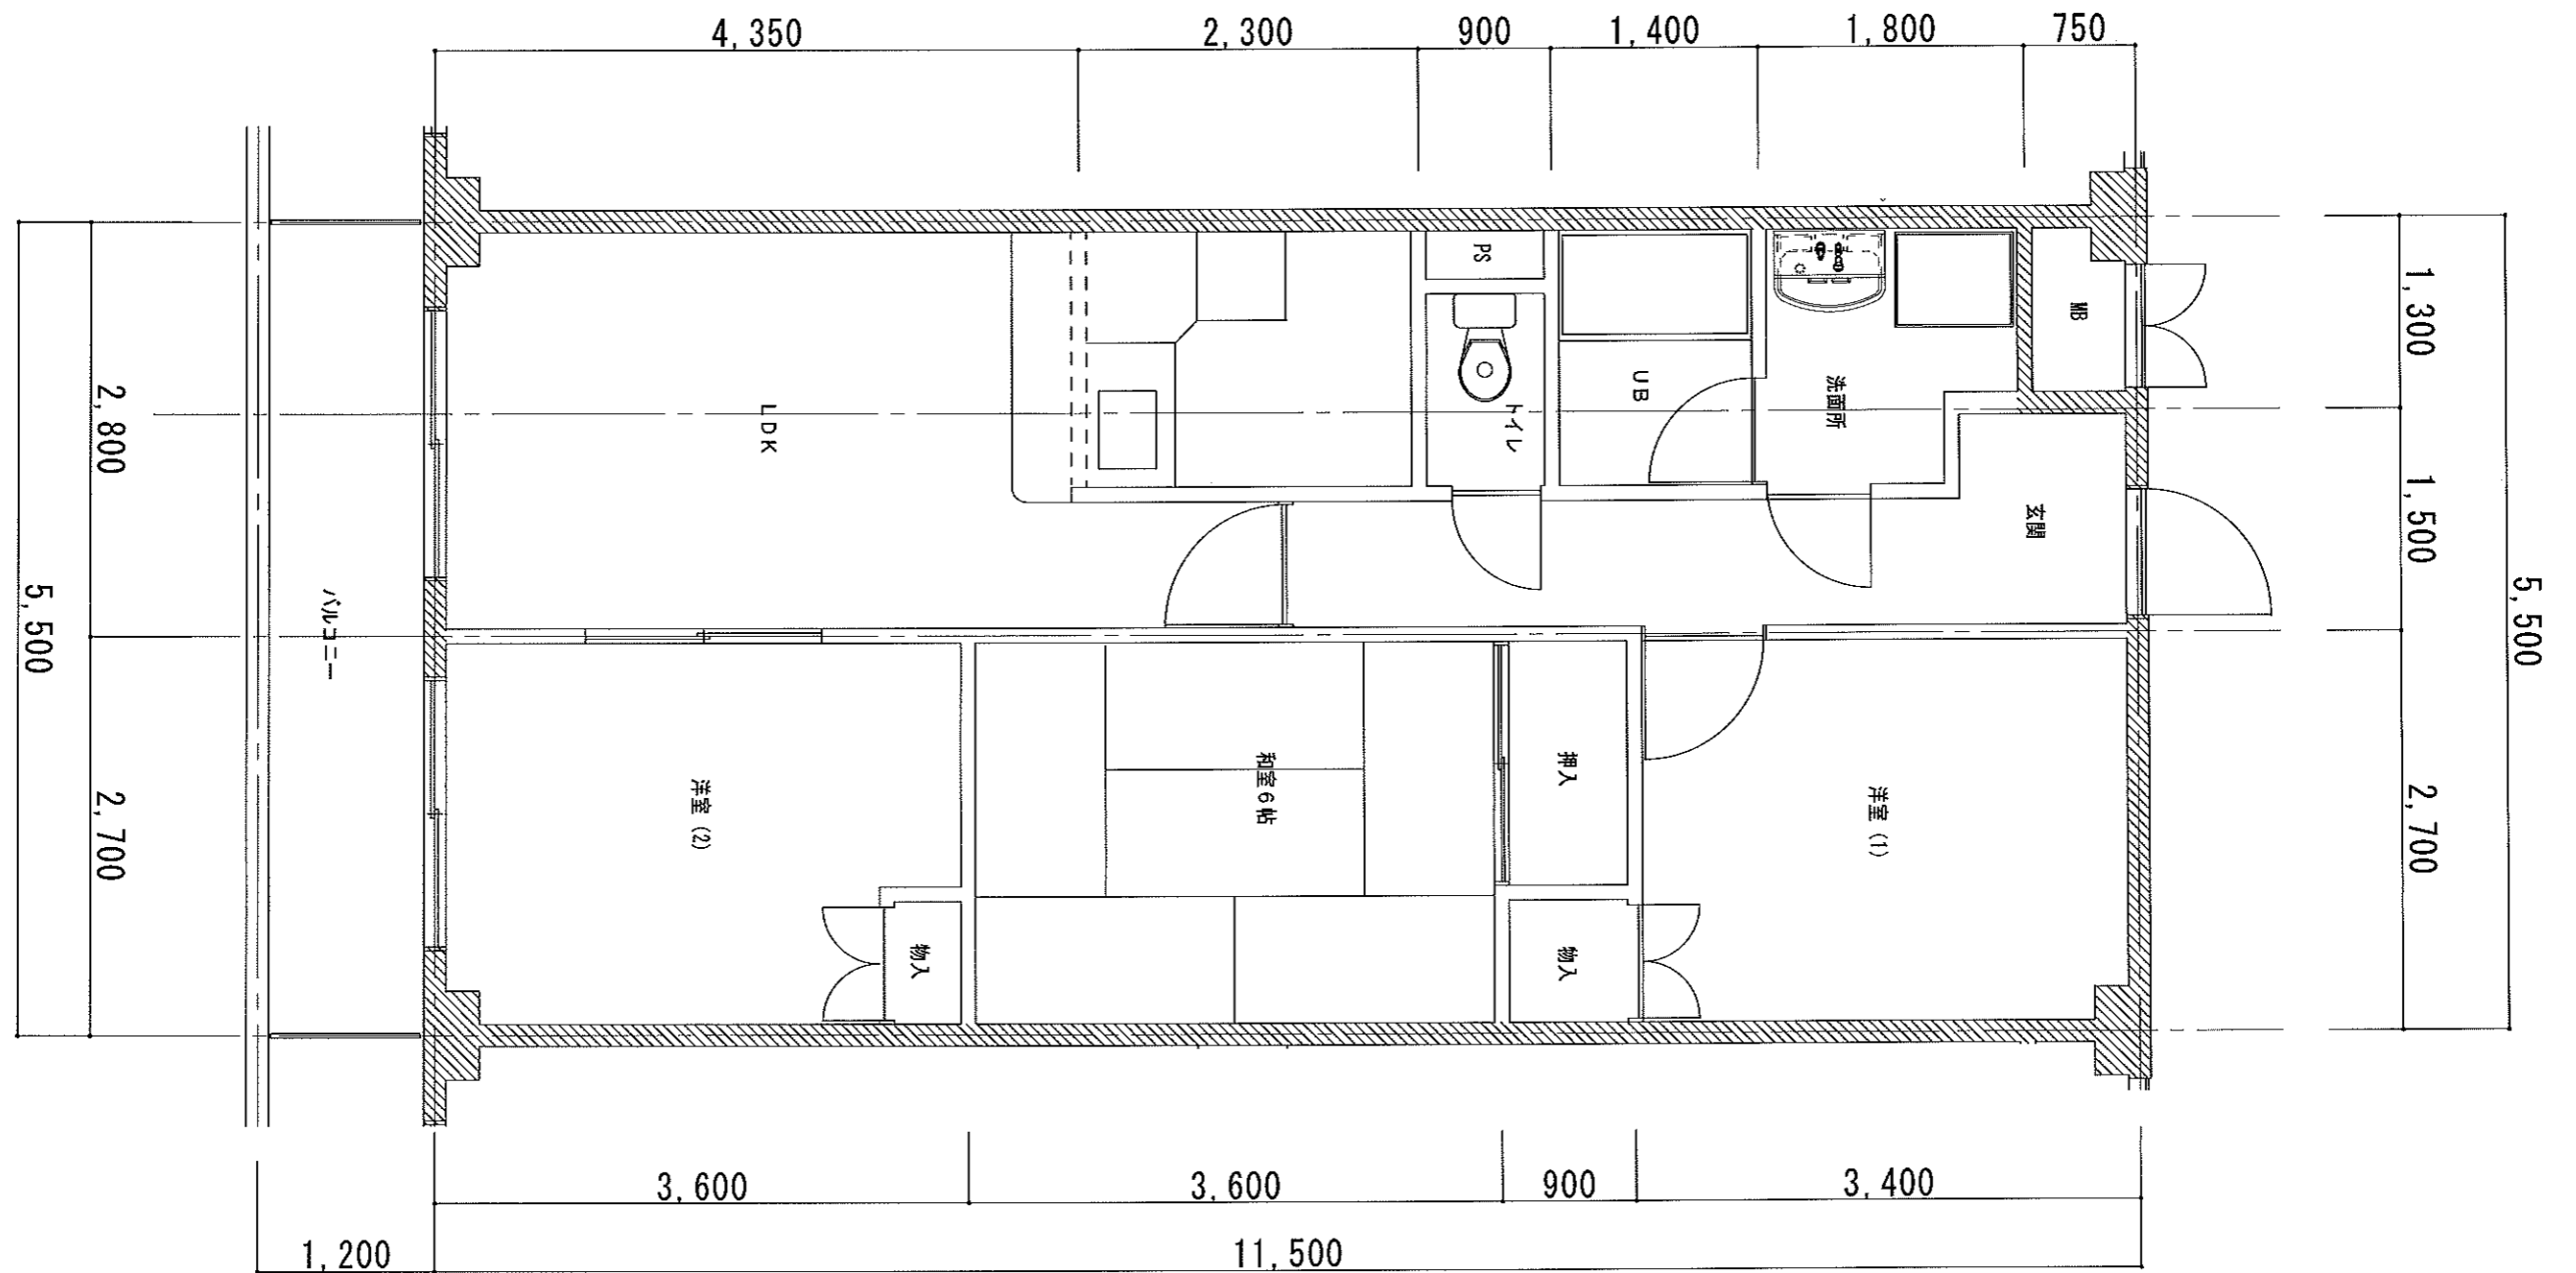

訂正	管理会社 神鋼ホーム株式会社 TEL 06-6412-2226 FAX 06-6412-2982 担当: 山中	承認	設計	担当	施主承認	縮尺 1/50	工事名称 ルグラン芦屋打出小槌 I
						設計年月日	図面名 A' タイプ

B タイプ

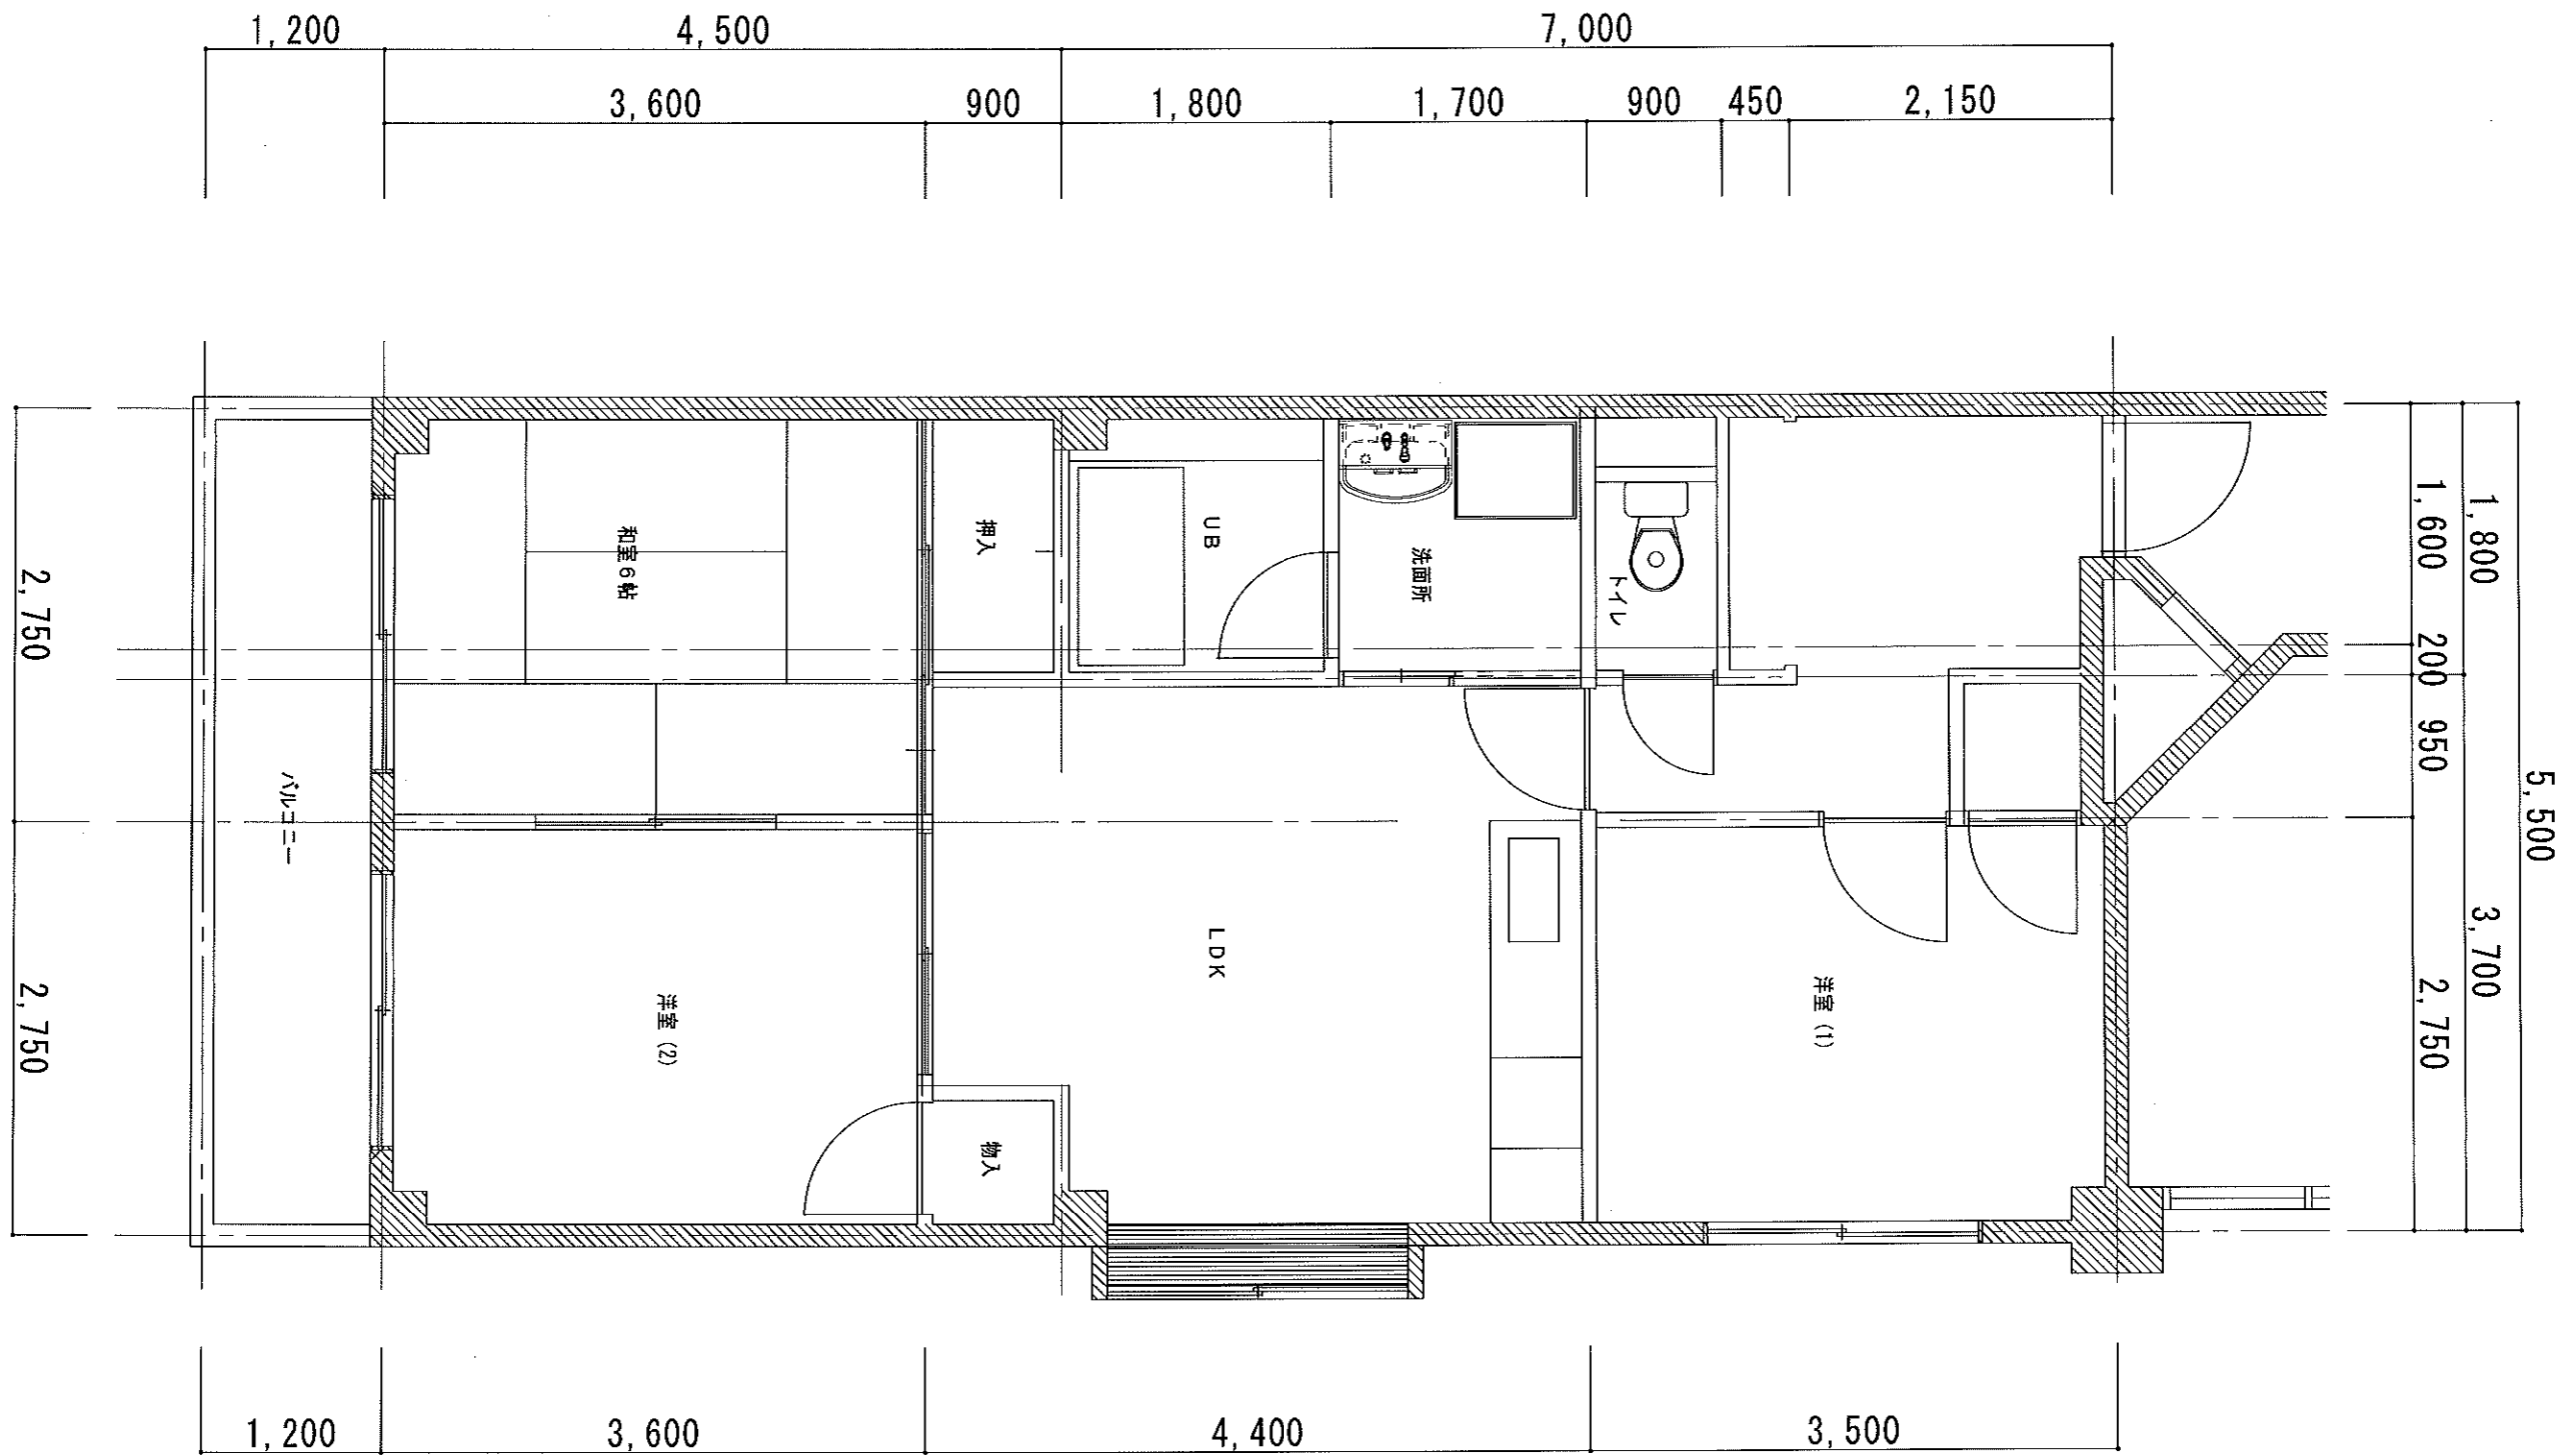

訂正	<p>管理会社</p> <p>神鋼ホーム株式会社</p> <p>TEL 06-6412-2226</p> <p>FAX 06-6412-2982 担当: 山中</p>	承認	設計	担当	施主承認	縮尺 1/50	工事名称 ルグラン 芦屋打出小樋 I
						設計年月日	図面名 B タイプ