


850  
2,400  
10,000  
1,285



〇〇1号室	〇〇2号室	〇〇3号室	〇〇4号室	〇〇5号室	〇〇6号室
Aタイプ	A'タイプ	Bタイプ	B'タイプ	A'タイプ	Aタイプ
5,500	5,500	4,750	4,750	5,500	5,500
31,500					

訂正	<b>管理会社</b> <b>神鋼ホーム株式会社</b> TEL 06-6412-2226 FAX 06-6412-2982 担当: 山中	承認	設計	担当	施主承認	縮尺 1/100	工事名称 ルグラン芦屋打出小樋Ⅱ
						設計年月日 H. 25. 8. 20	図面名 建物配置図兼1階平面図面

850  
2,400  
10,000  
1,285

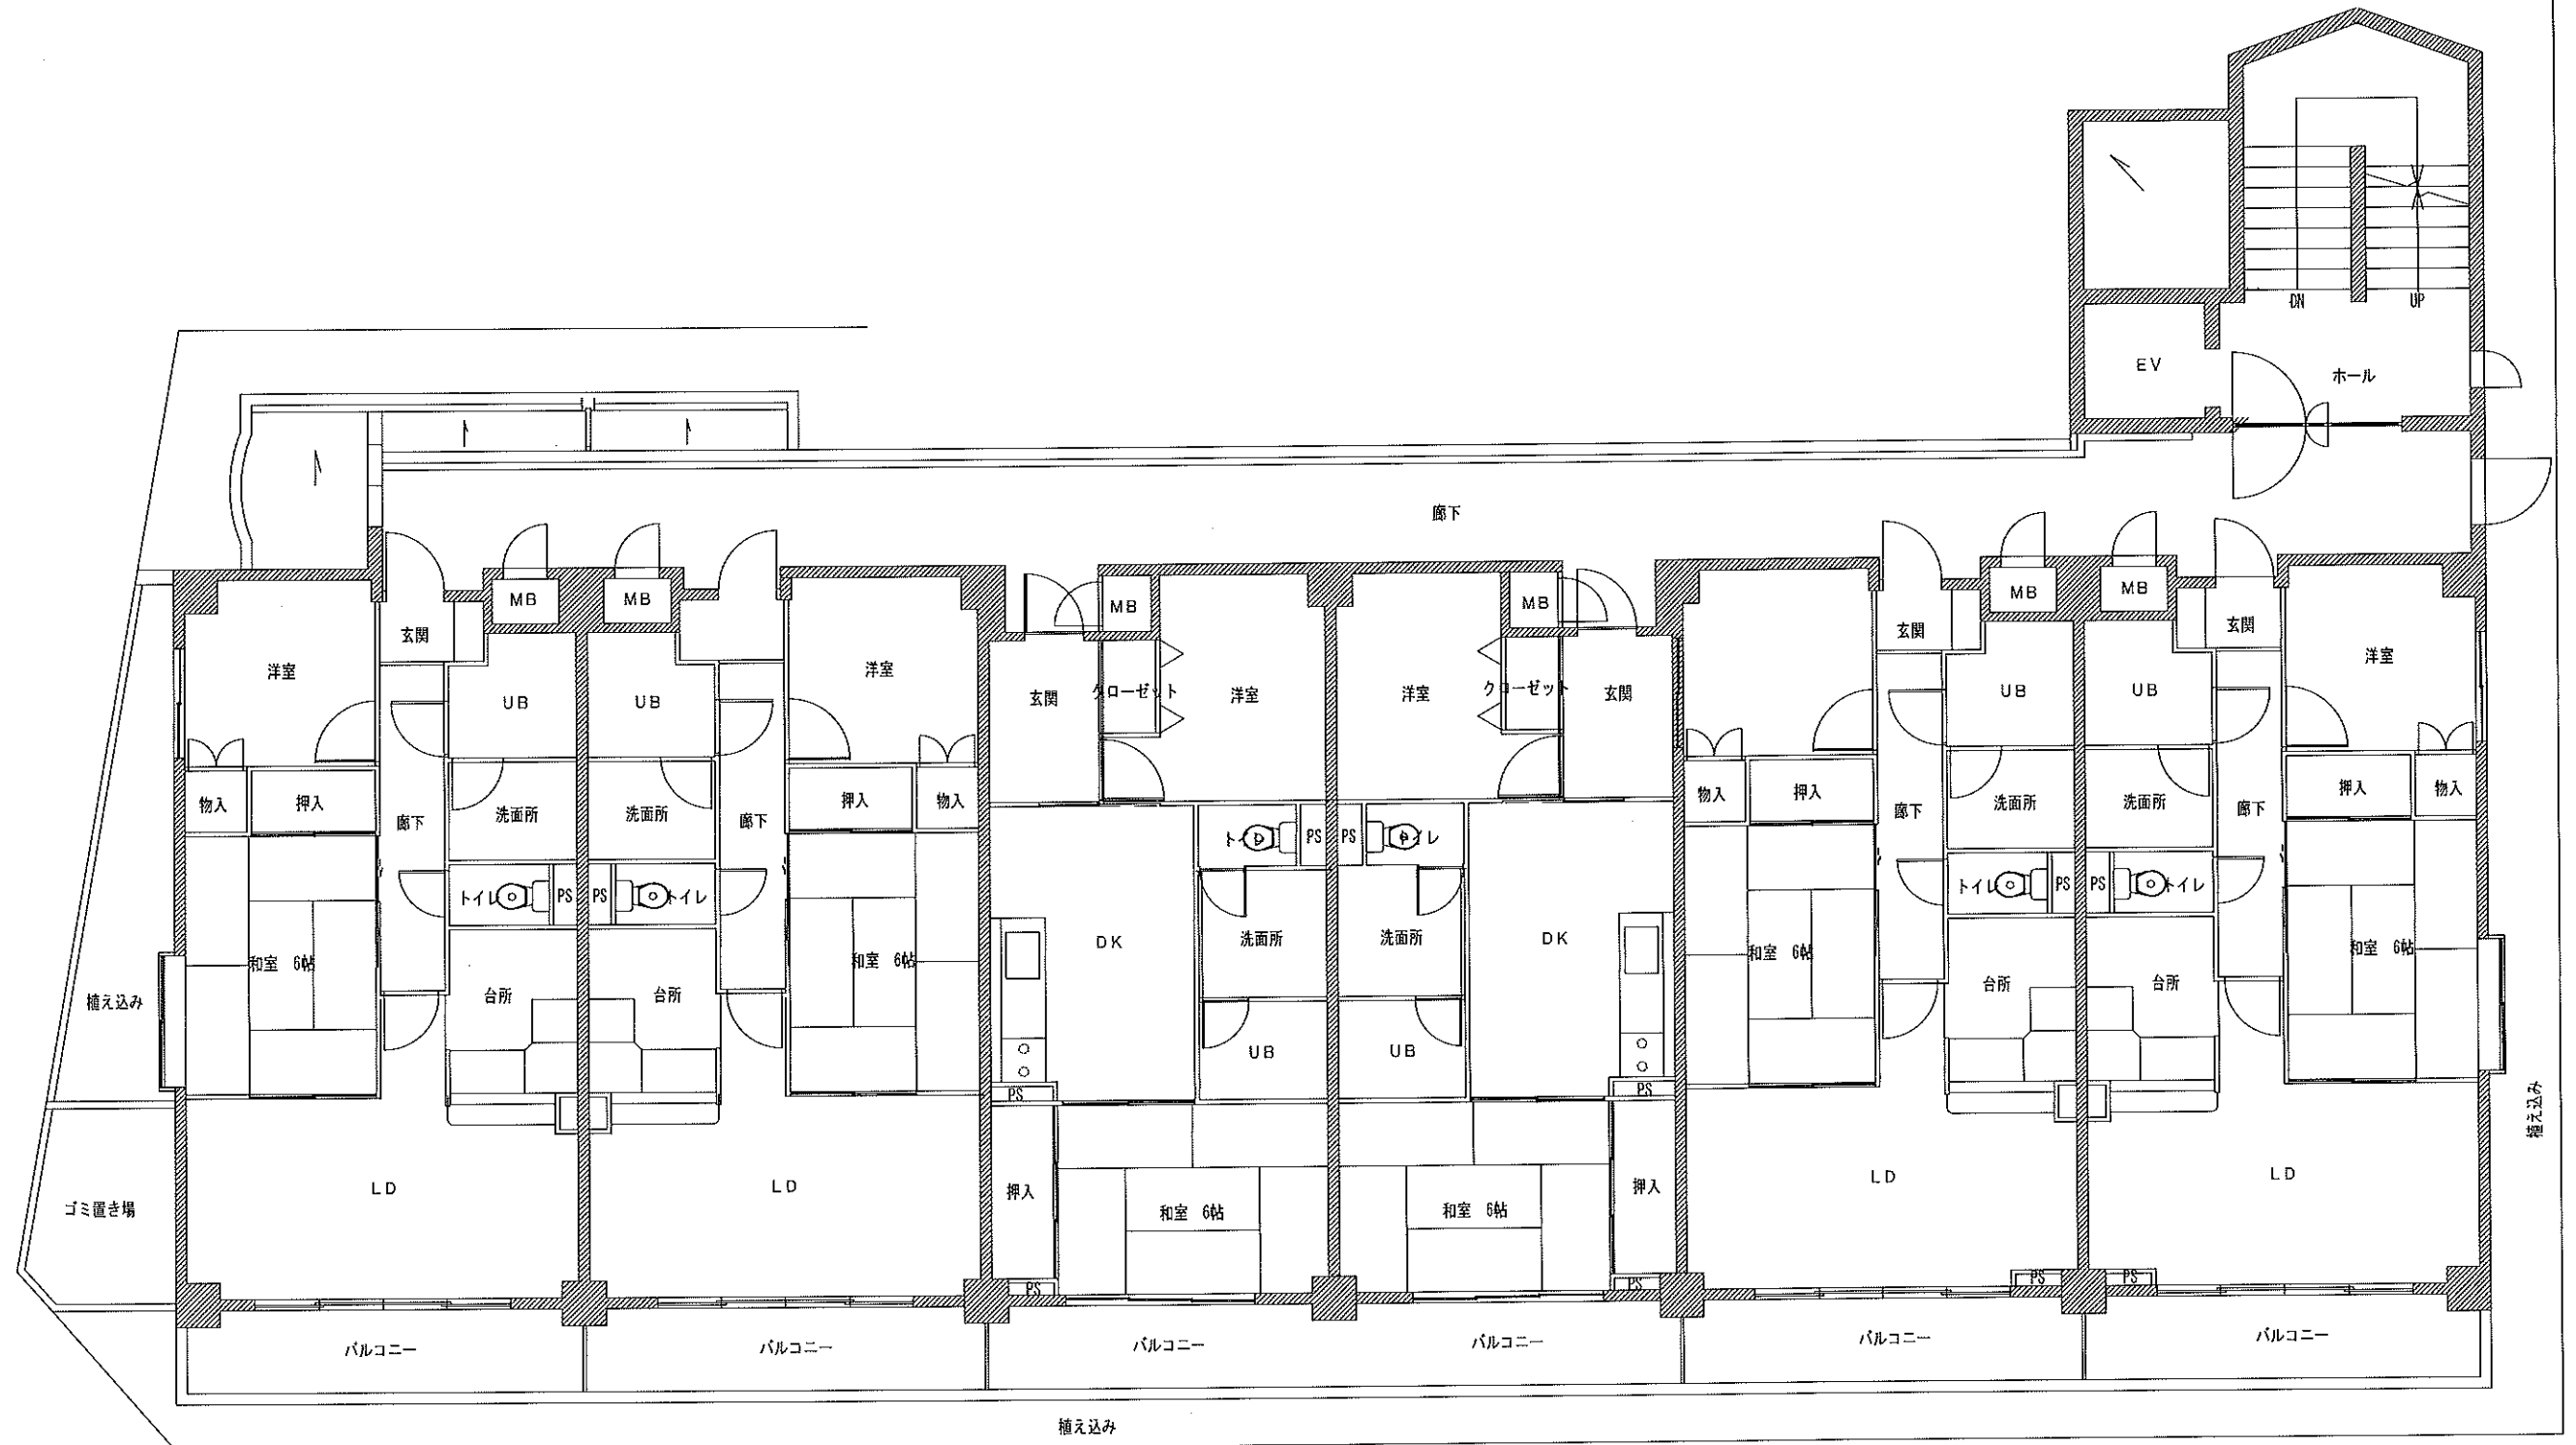

〇〇1号室      〇〇2号室      〇〇3号室      〇〇4号室      〇〇5号室      〇〇6号室

Aタイプ	A'タイプ	Bタイプ	B'タイプ	A'タイプ	Aタイプ
5,500	5,500	4,750	4,750	5,500	5,500
31,500					

訂正


管理会社  
神鋼ホーム株式会社  
TEL 06-6412-2226  
FAX 06-6412-2982 担当: 山中

承認      設計      担当      施主承認


縮尺 1/100  
設計年月日 H. 25. 8. 20

工事名称 ルグラン芦屋打出小樋Ⅱ  
図面名 2階平面図面

Aタイプ  
(A'タイプ反転)

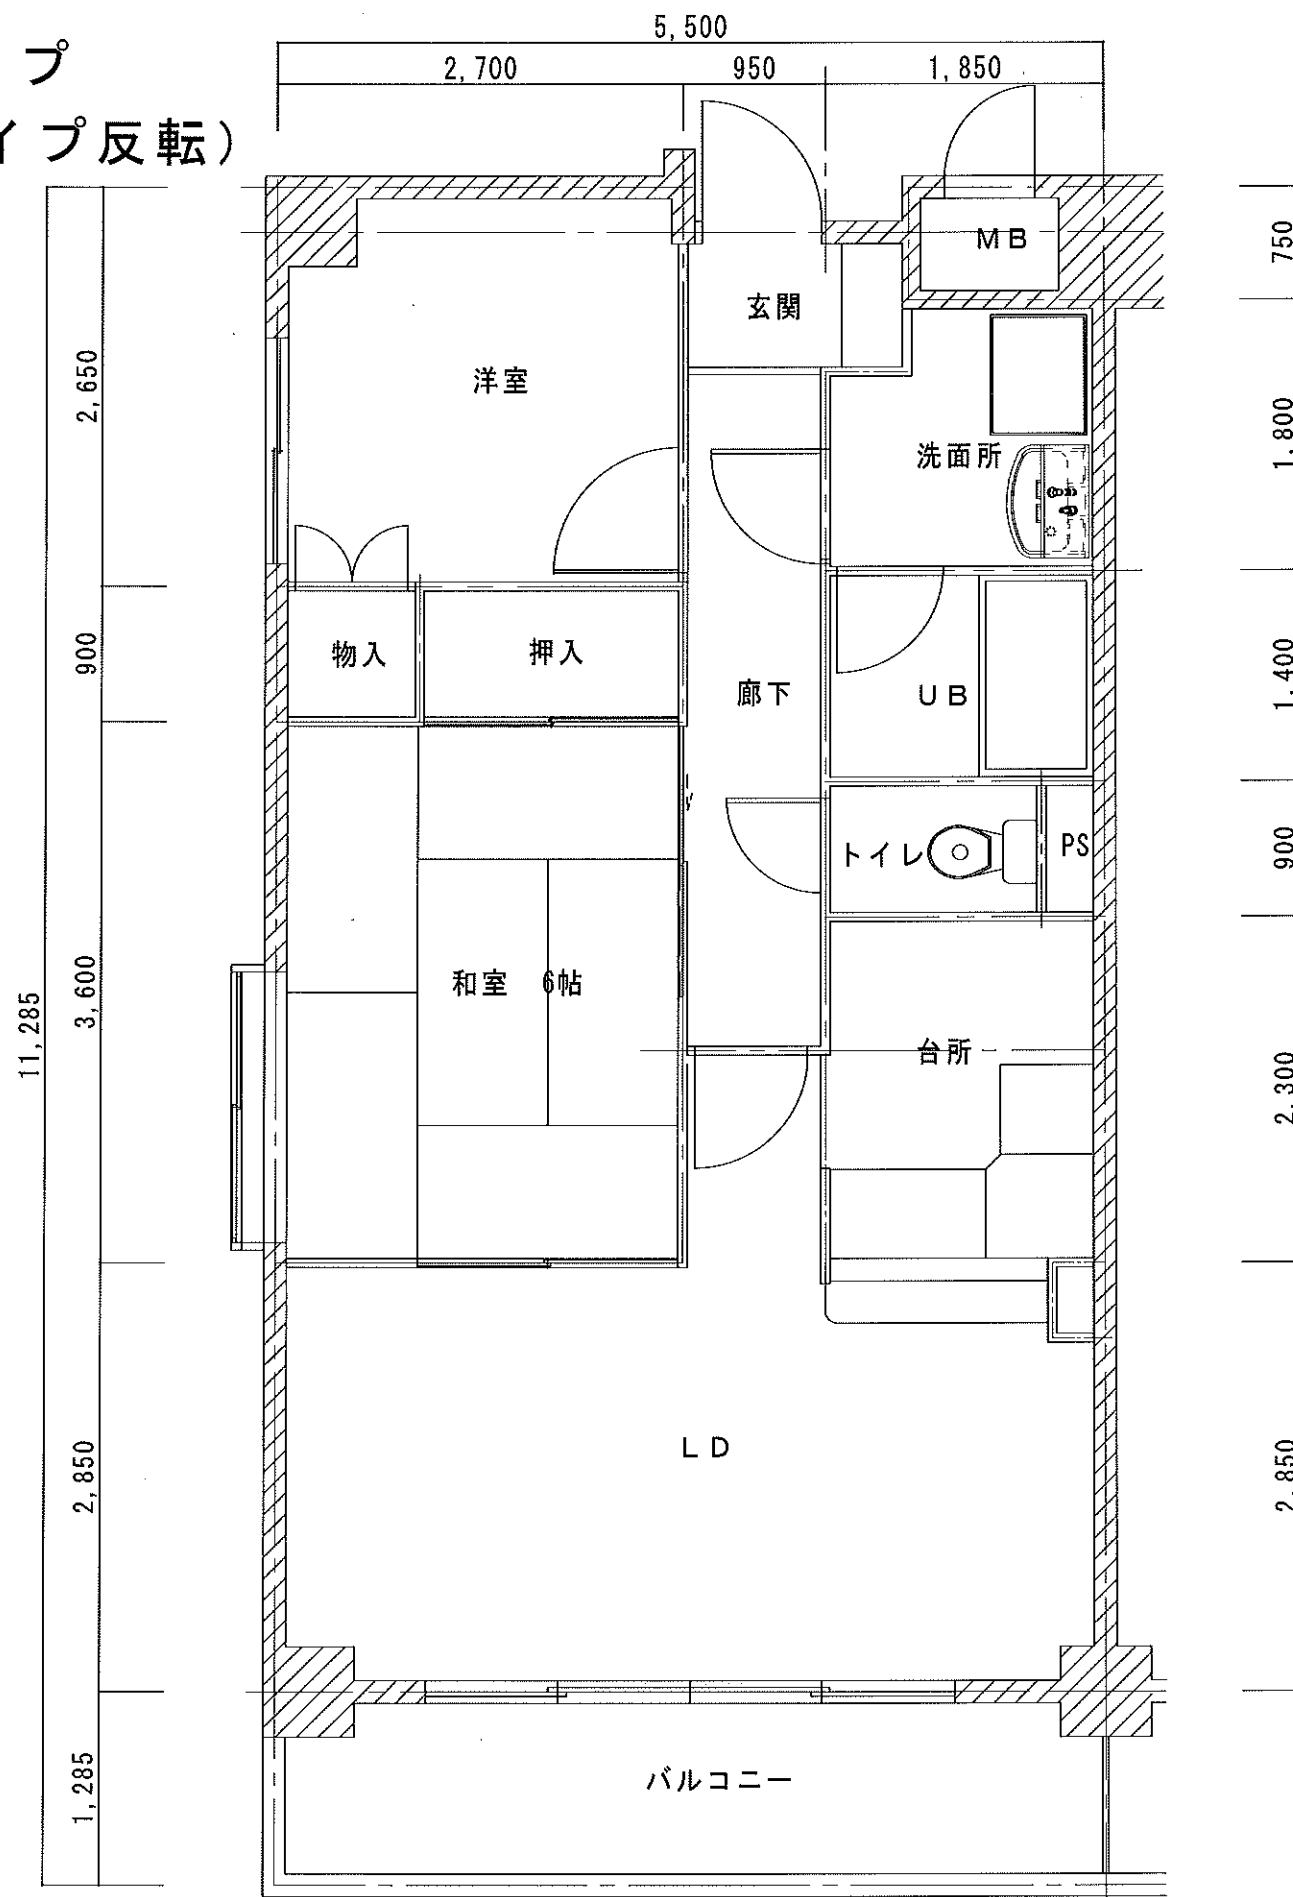

Bタイプ  
(B'タイプ反転)

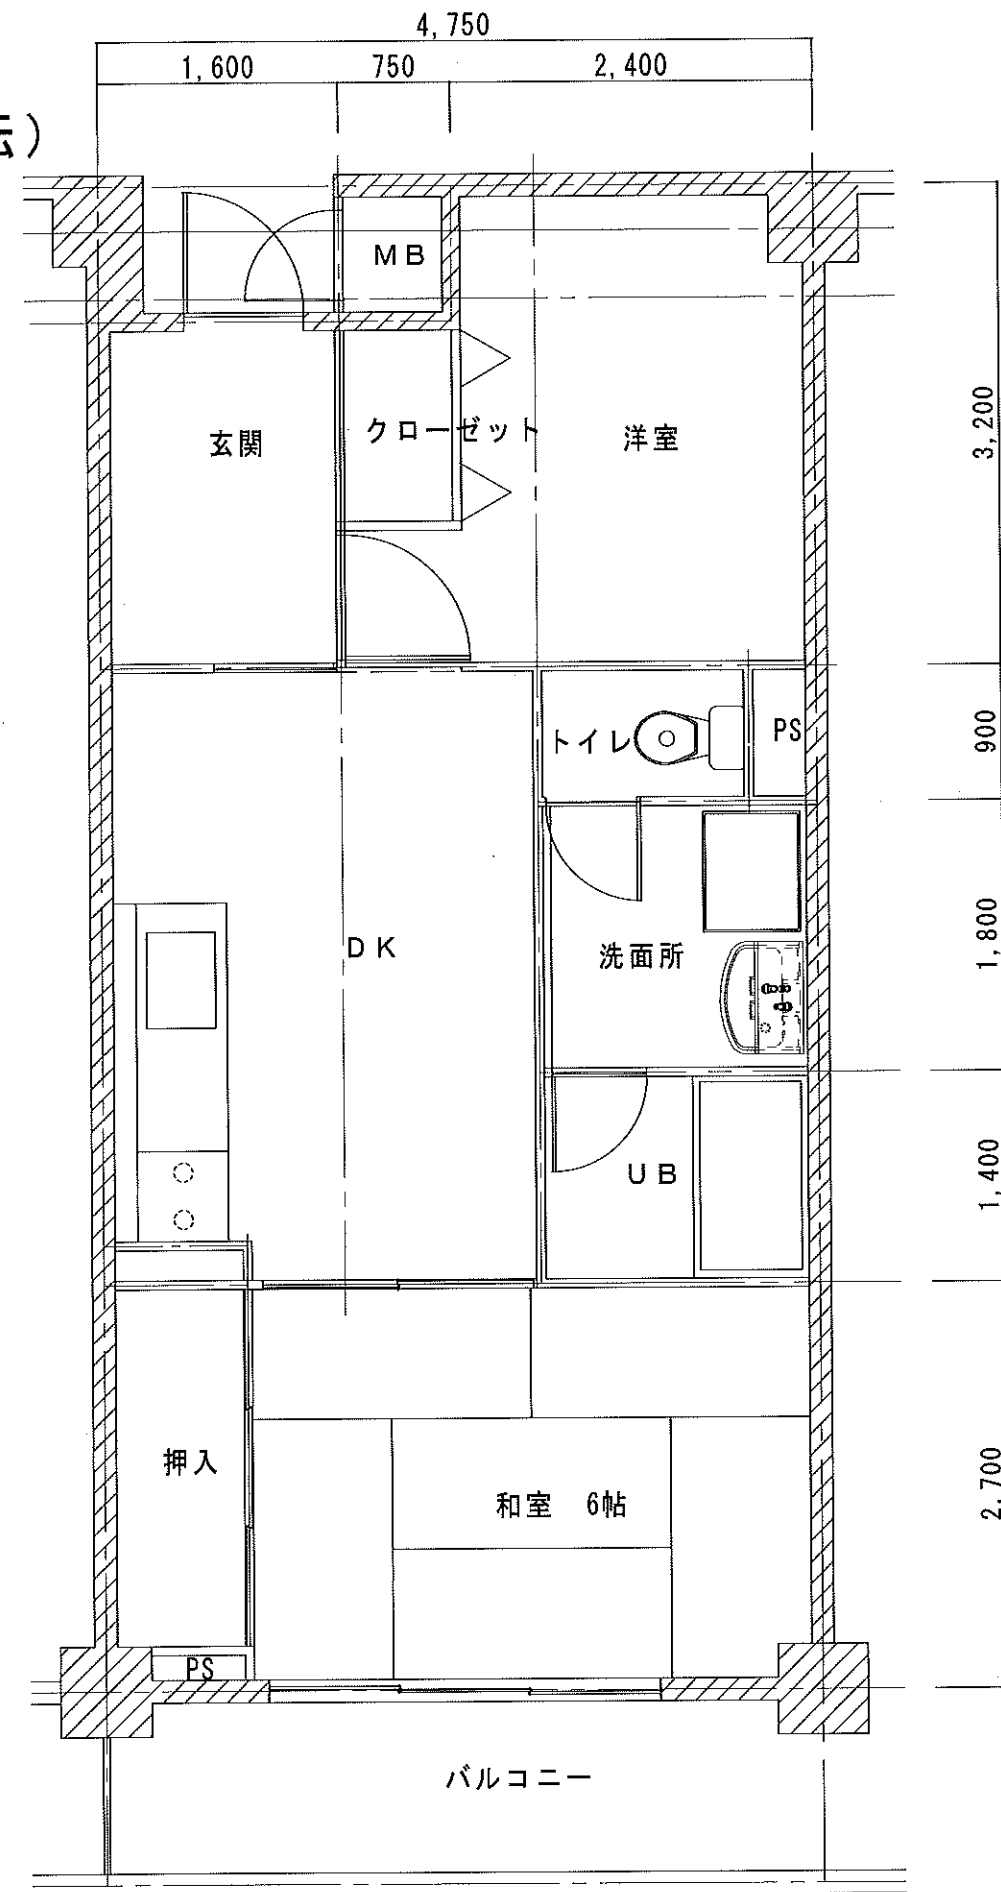

訂正

管理会社

神鋼ホーム株式会社

TEL 06-6412-2226

FAX 06-6412-2982 担当: 山中

承認

設計

担当

施主承認

縮尺 1/50

工事名称 ルグラン芦屋打出小樋Ⅱ

設計年月日  
H. 25. 8. 20

図面名 A, Bタイプ平面詳細図