

訂正	管理会社	承認	設計	担当	施主承認	縮尺	1/100	工事名称	マンション豊島
	神鋼ホーム株式会社 TEL 06-6412-2226 FAX 06-6412-2982 担当: 山中					設計年月日	H. 25. 8. 20	図面名	1階平面図

2階平面図



訂正

管理会社

神鋼ホーム株式会社

TEL 06-6412-2226

FAX 06-6412-2982 担当: 山中

承認

設計

担当

施主承認

縮尺

1/100

工事名称

マンション豊島


設計年月日

H. 25. 8. 20

図面名

2階平面図


3階、4階、5階平面図

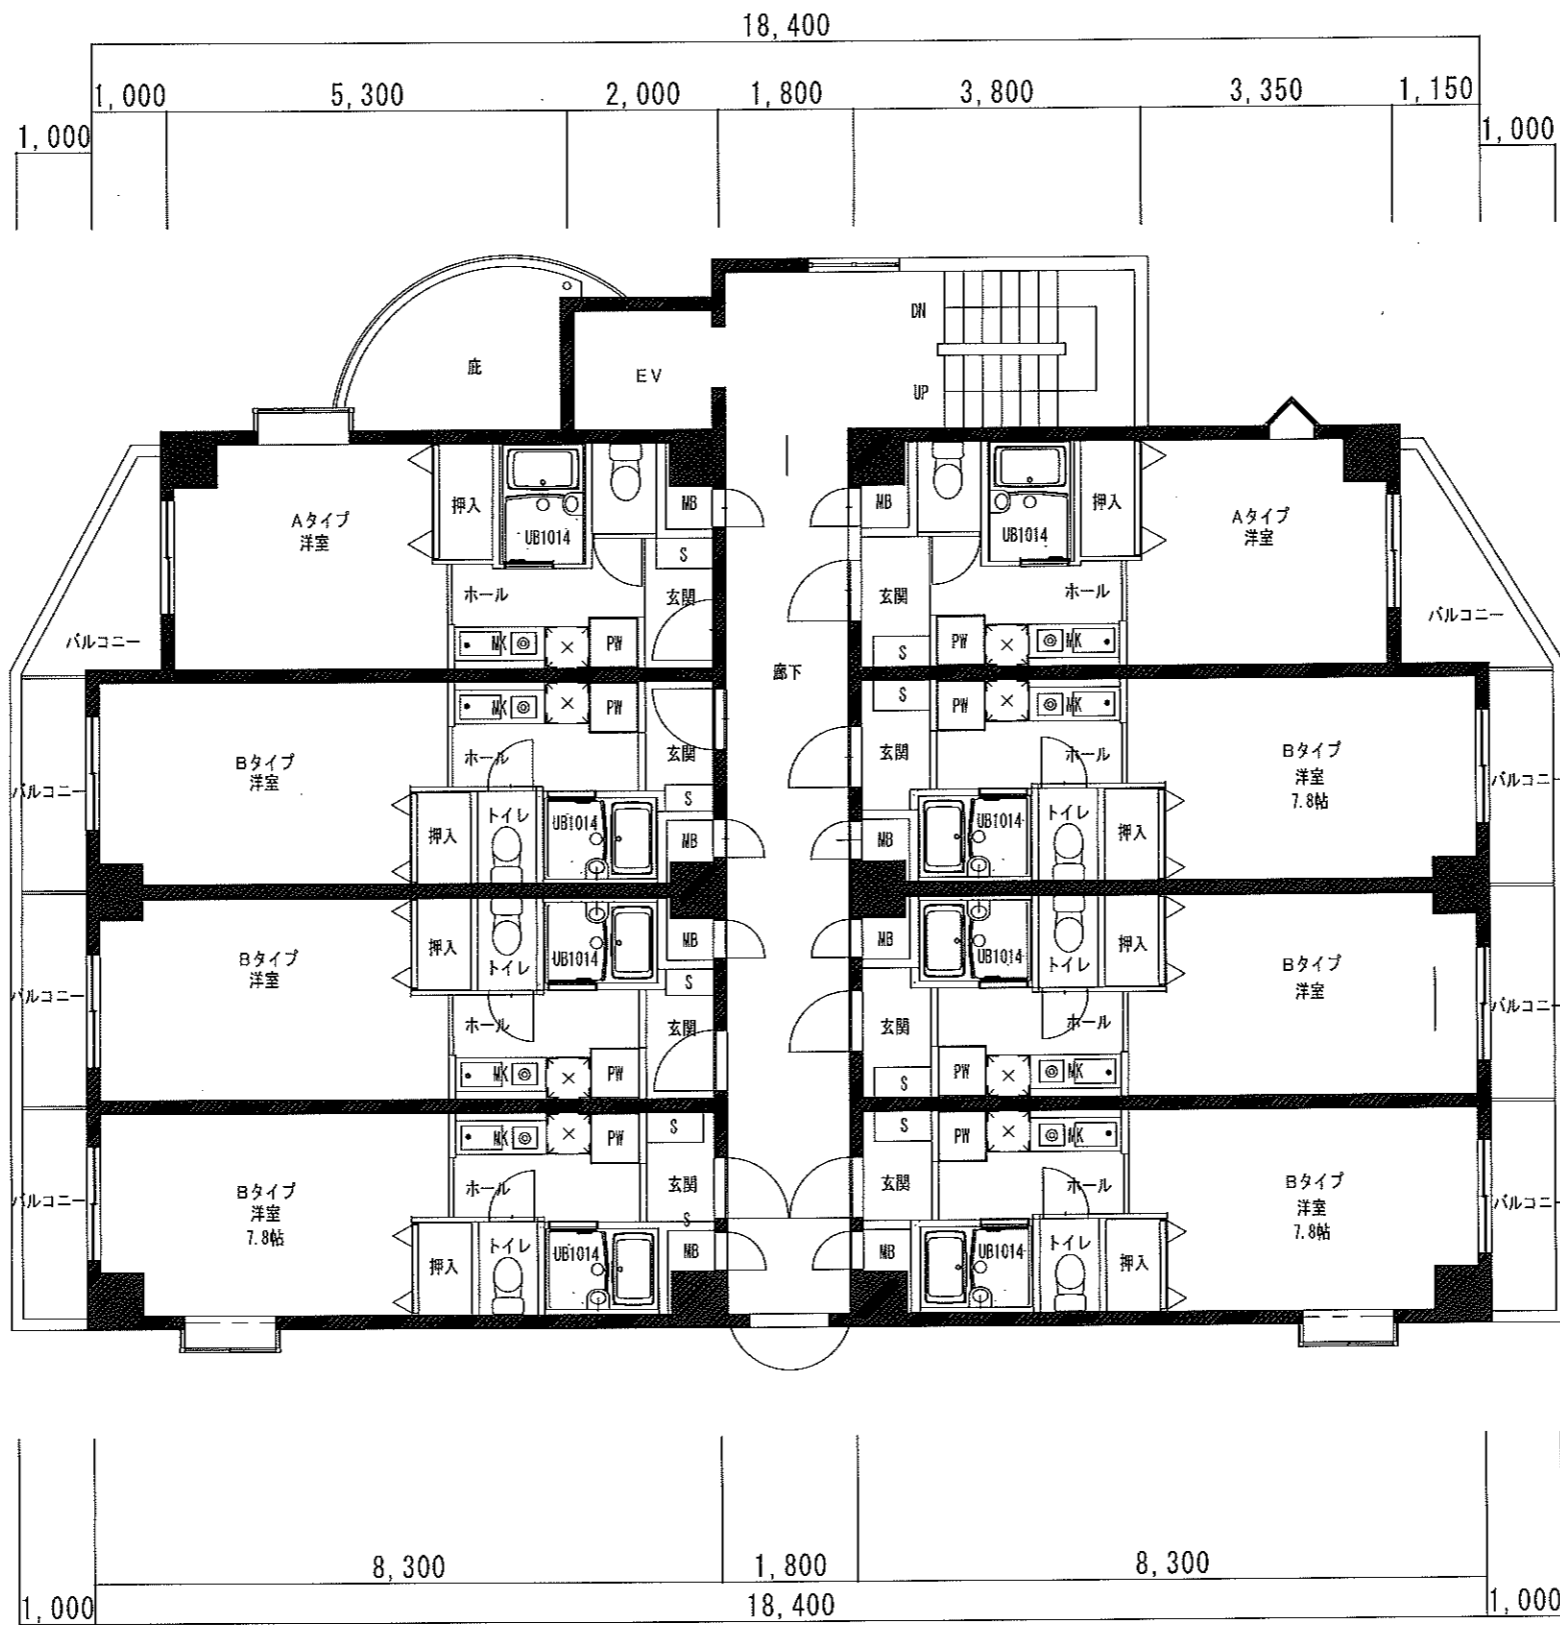


2階平面図

訂正	管理会社 神鋼ホーム株式会社 TEL 06-6412-2226 FAX 06-6412-2982 担当: 山中	承認	設計	担当	施主承認	縮尺 1/100	工事名称 マンション豊島
						設計年月日 H. 25. 8. 20	図面名 3階、4階、5階平面図


6階階平面図

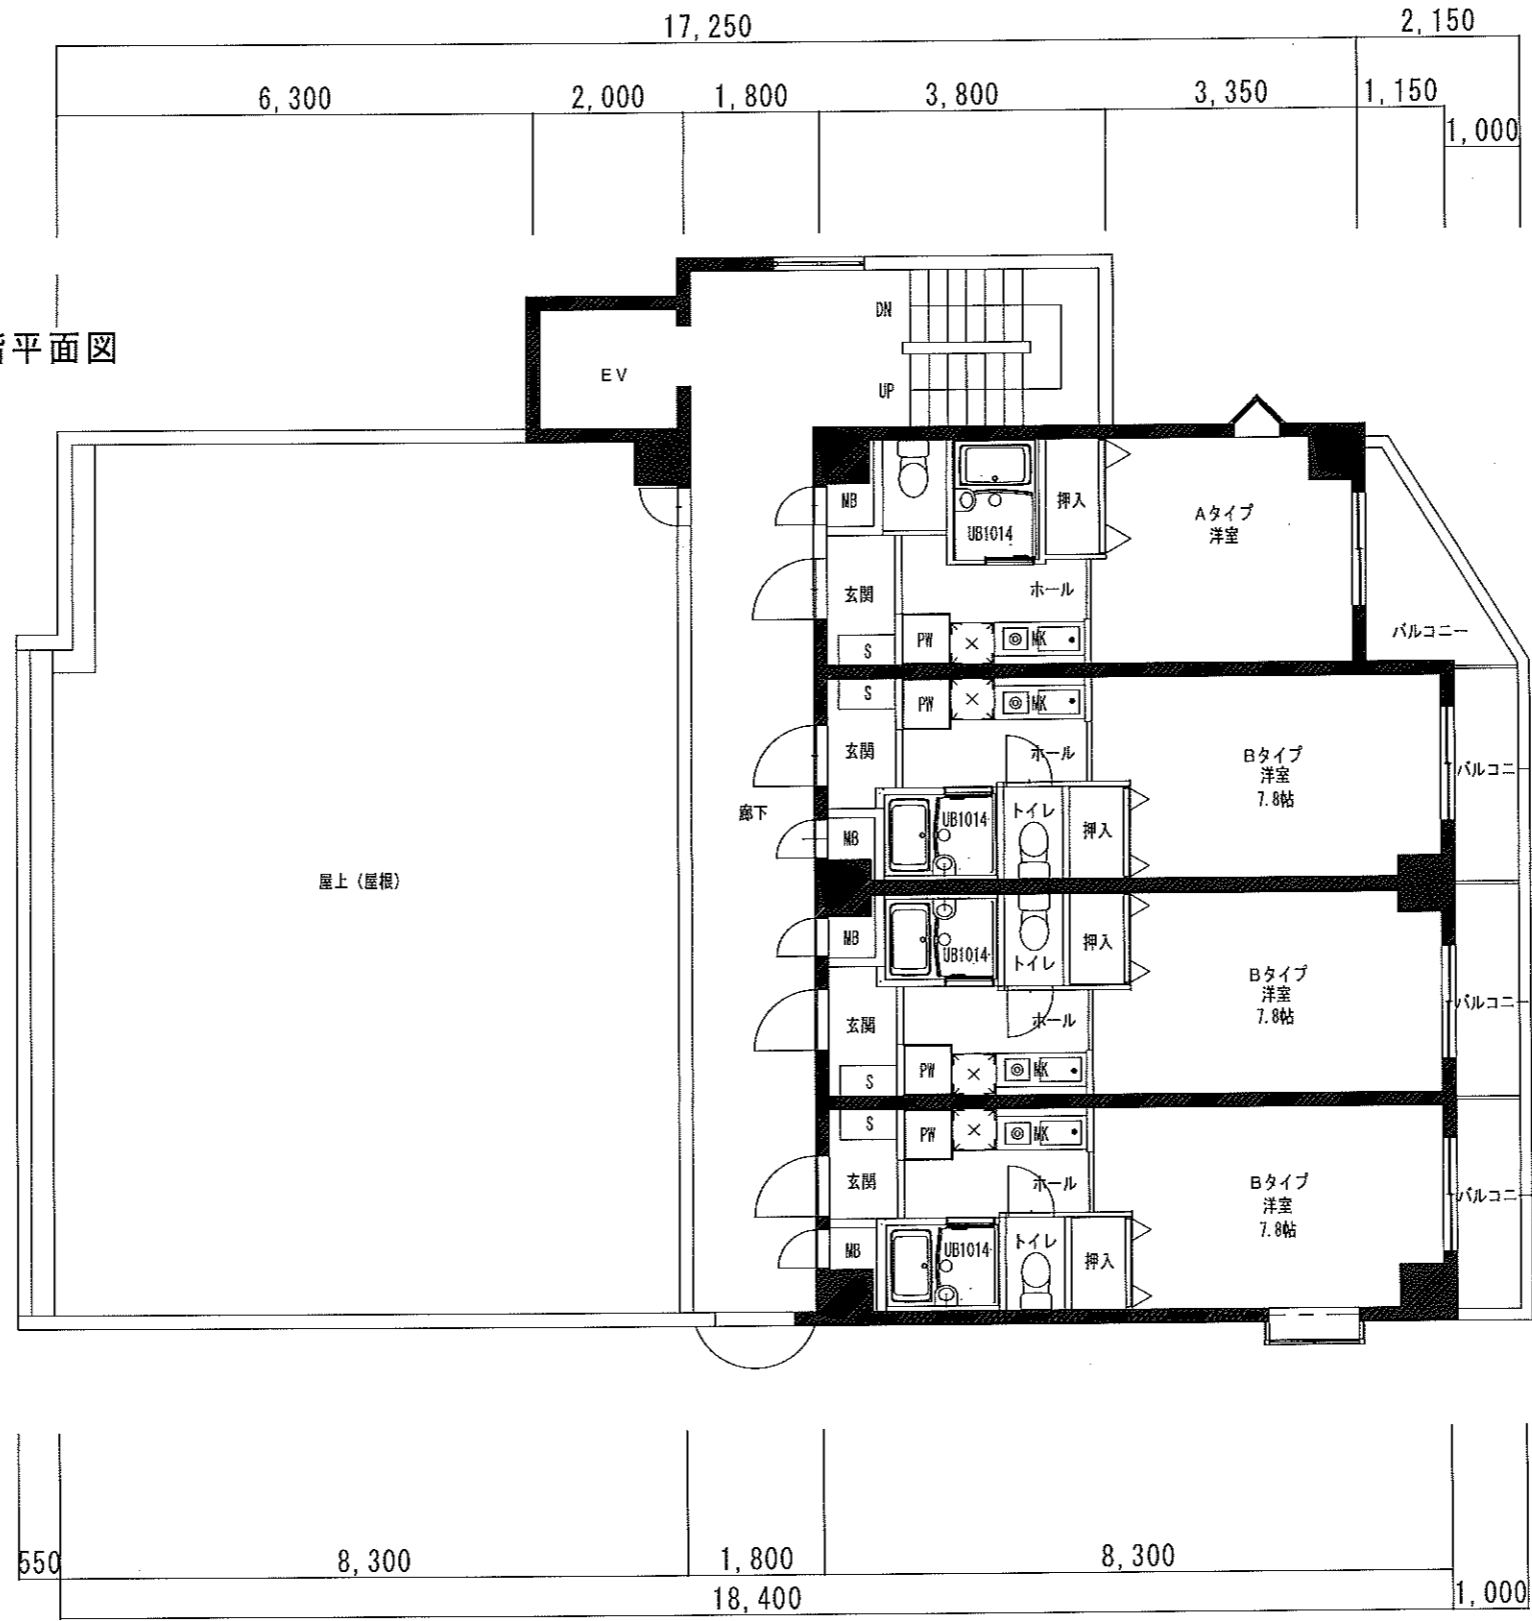


訂正	管理会社 神鋼ホーム株式会社 TEL 06-6412-2226 FAX 06-6412-2982 担当: 山中	承認	設計	担当	施主承認	縮尺 1/50	工事名称 マンション豊島
						設計年月日 H. 25. 8. 20	図面名 6階階平面図

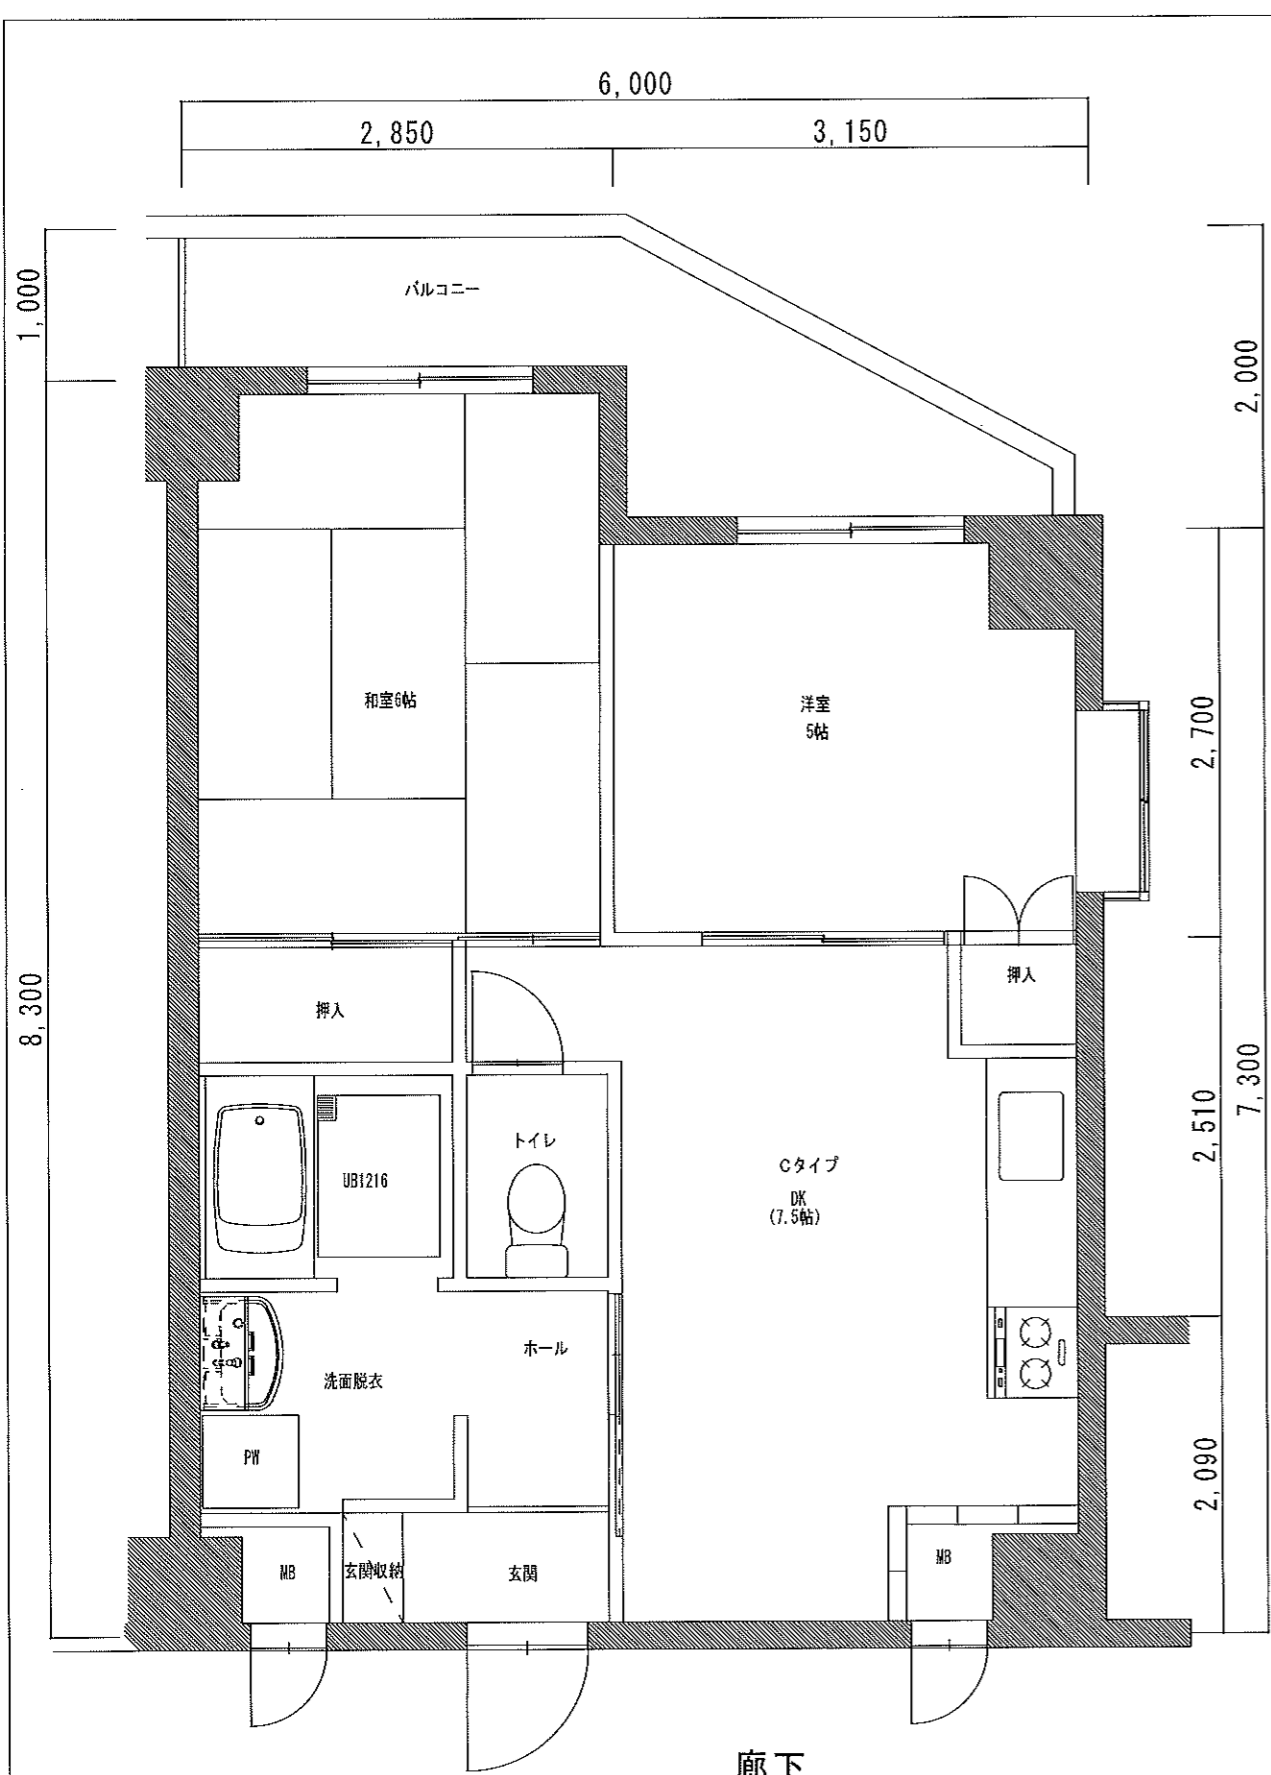

廊下
Cタイプ

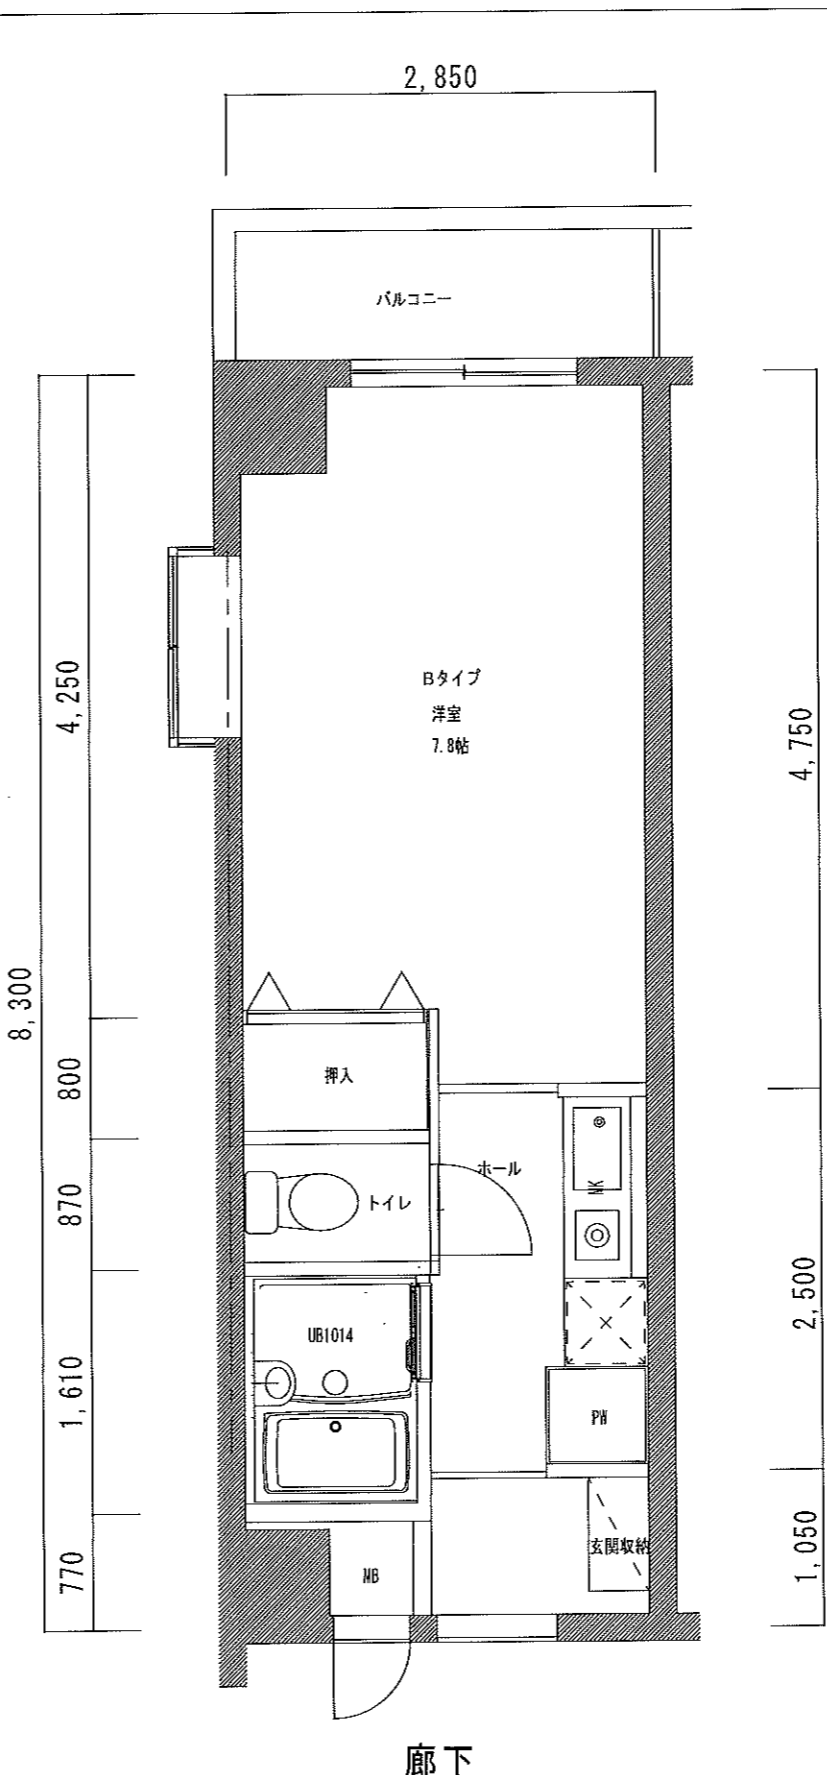

廊下
Bタイプ

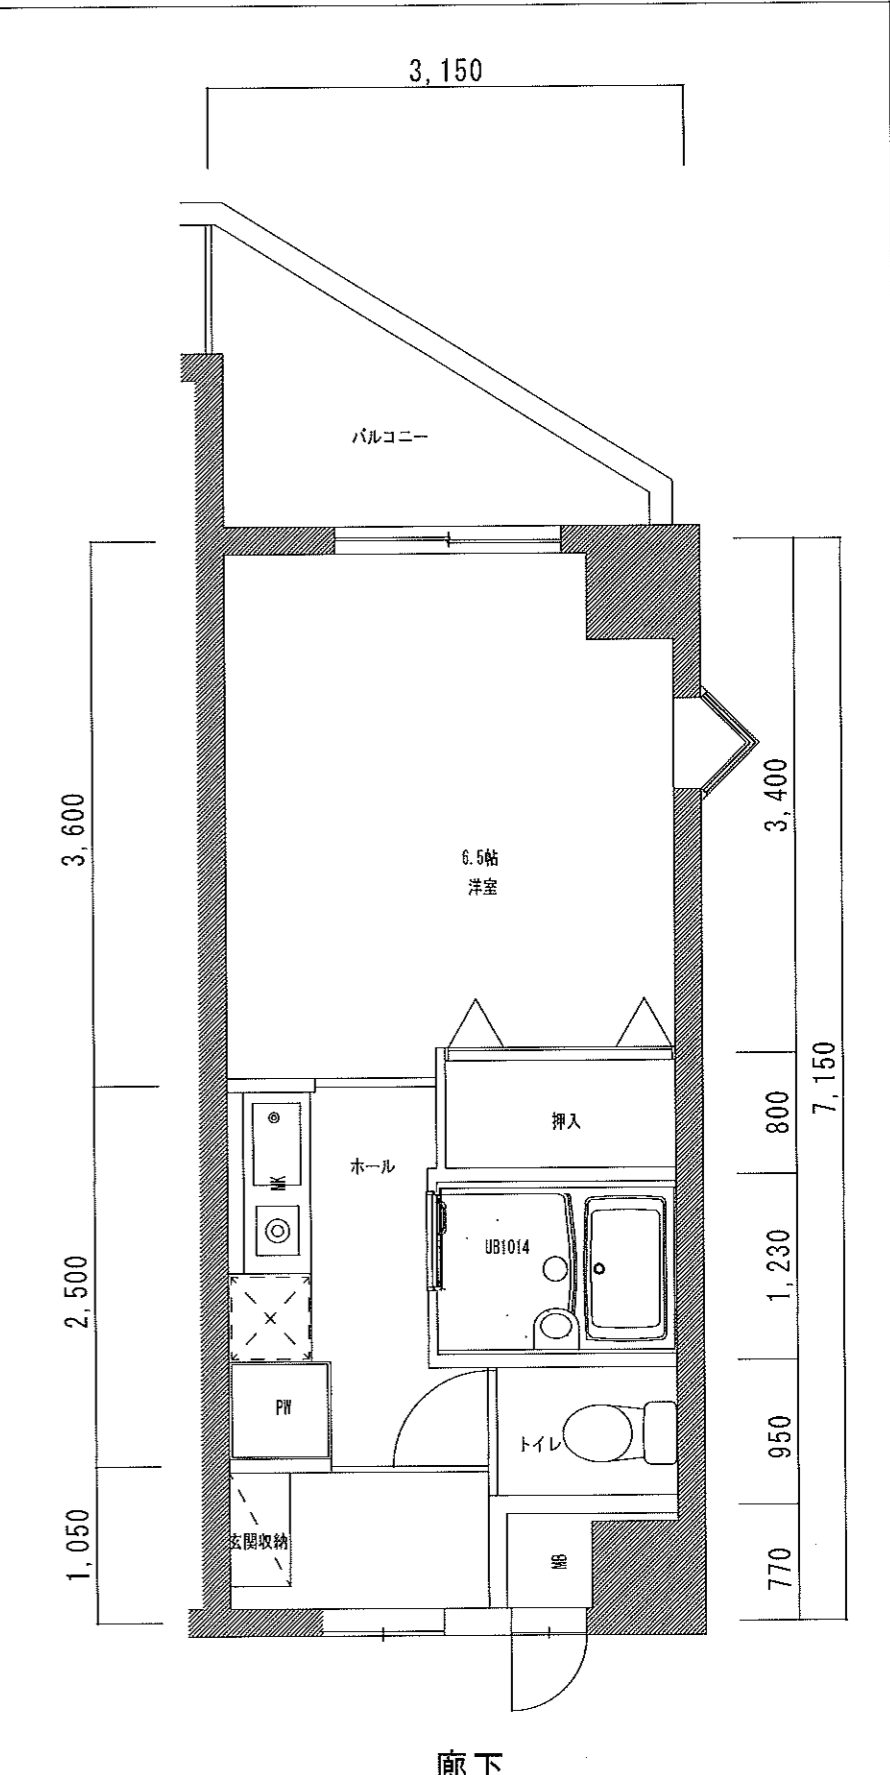

廊下
Aタイプ

訂正	管理会社	承認	設計	担当	施主承認	縮尺	1/100	工事名称	マンション豊島
	神鋼ホーム株式会社					設計年月日	H. 25. 8. 20	図面名	A, B, Cタイプ平面図
	TEL 06-6412-2226								
	FAX 06-6412-2982 担当: 山中								