


2,3階平面図

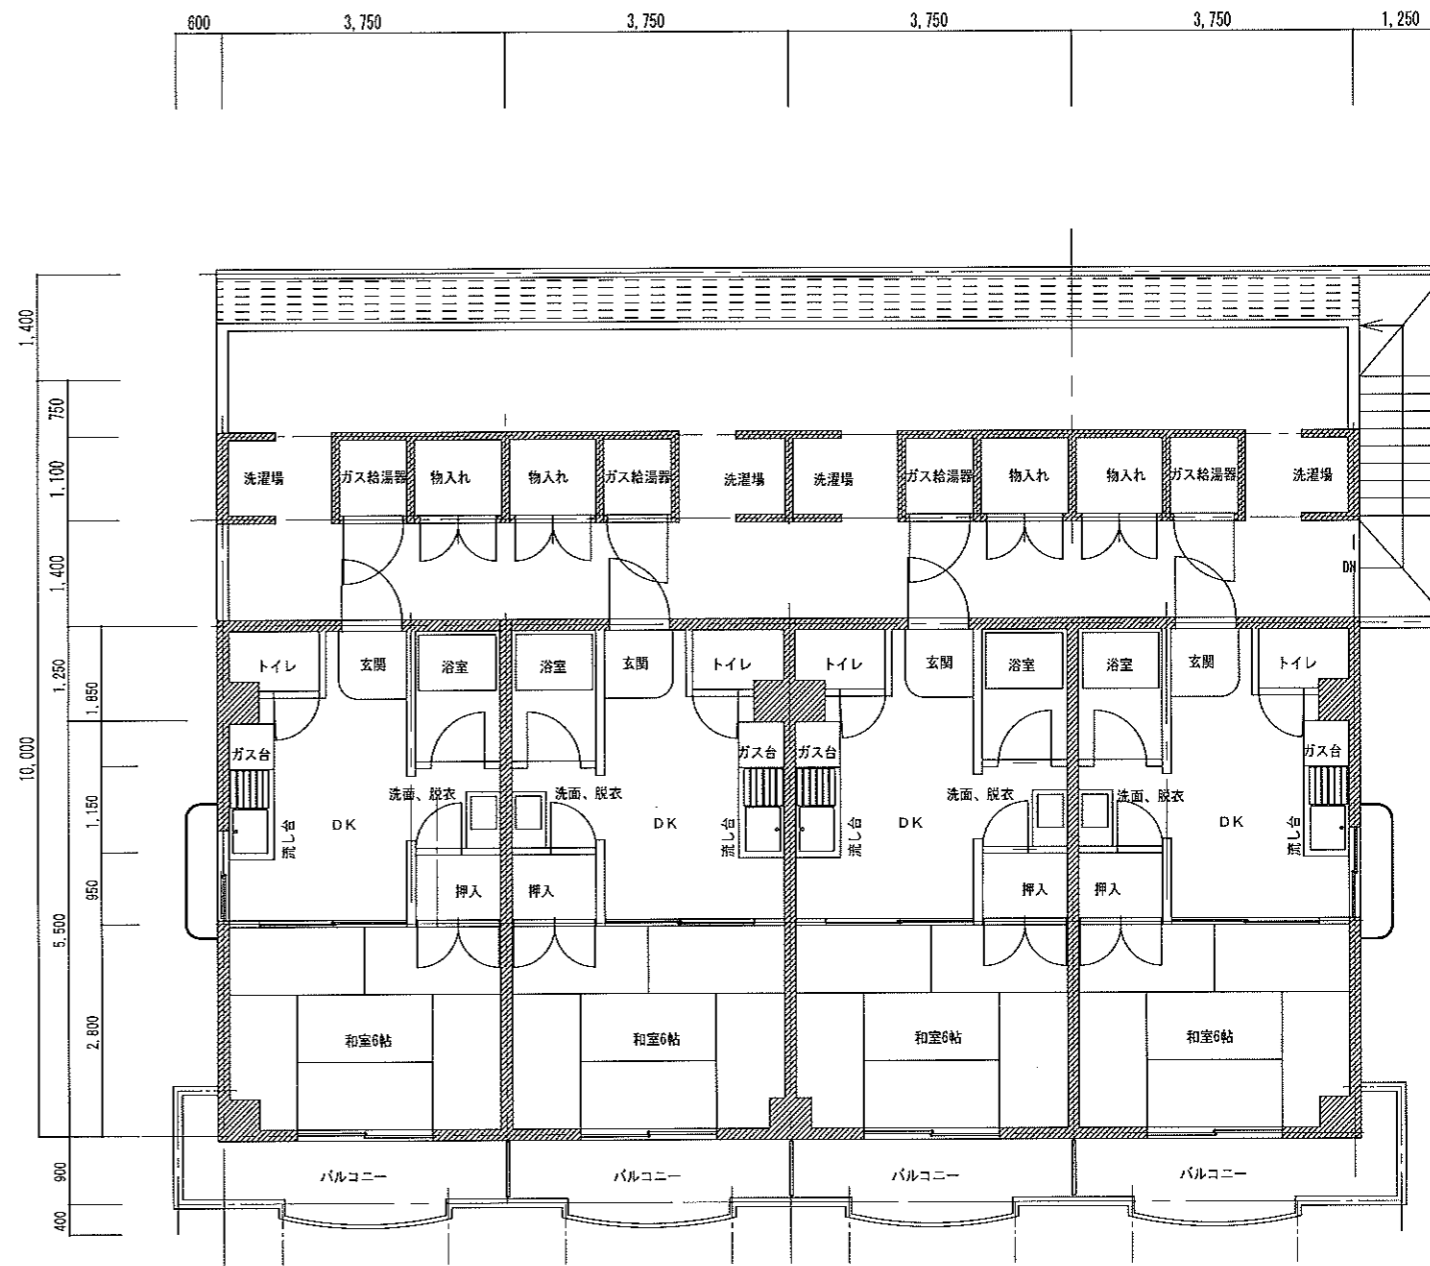

4階平面図

訂正	管理会社	承認	設計	担当	施主承認	縮尺	工事名称
	神鋼ホーム株式会社 TEL 06-6412-2226 FAX 06-6412-2982 担当: 山中					設計年月日	図面名 シャルマン立花