

訂正	管理会社	承認	設計	担当	施主承認	縮尺	1/100	工事名称	サンシャイン東園田
	神鋼ホーム株式会社 TEL 06-6412-2226 FAX 06-6412-2982 担当: 山中						H. 25. 8. 20	図面名	配置図兼1階平面図



訂正

管理会社
神鋼ホーム株式会社
 TEL 06-6412-2226
 FAX 06-6412-2982 担当: 山中


承認 設計 担当 施主承認

縮尺 1/100
設計年月日 H. 25. 8. 20

工事名称 サンシャイン東園田
 図面名 2、3階平面図




訂正	管理会社	承認	設計	担当	施主承認	縮尺	1/100	工事名称	サンシャイン東園田
	神鋼ホーム株式会社 TEL 06-6412-2226 FAX 06-6412-2982 担当: 山中					設計年月日	H. 25. 8. 20	図面名	4階平面図

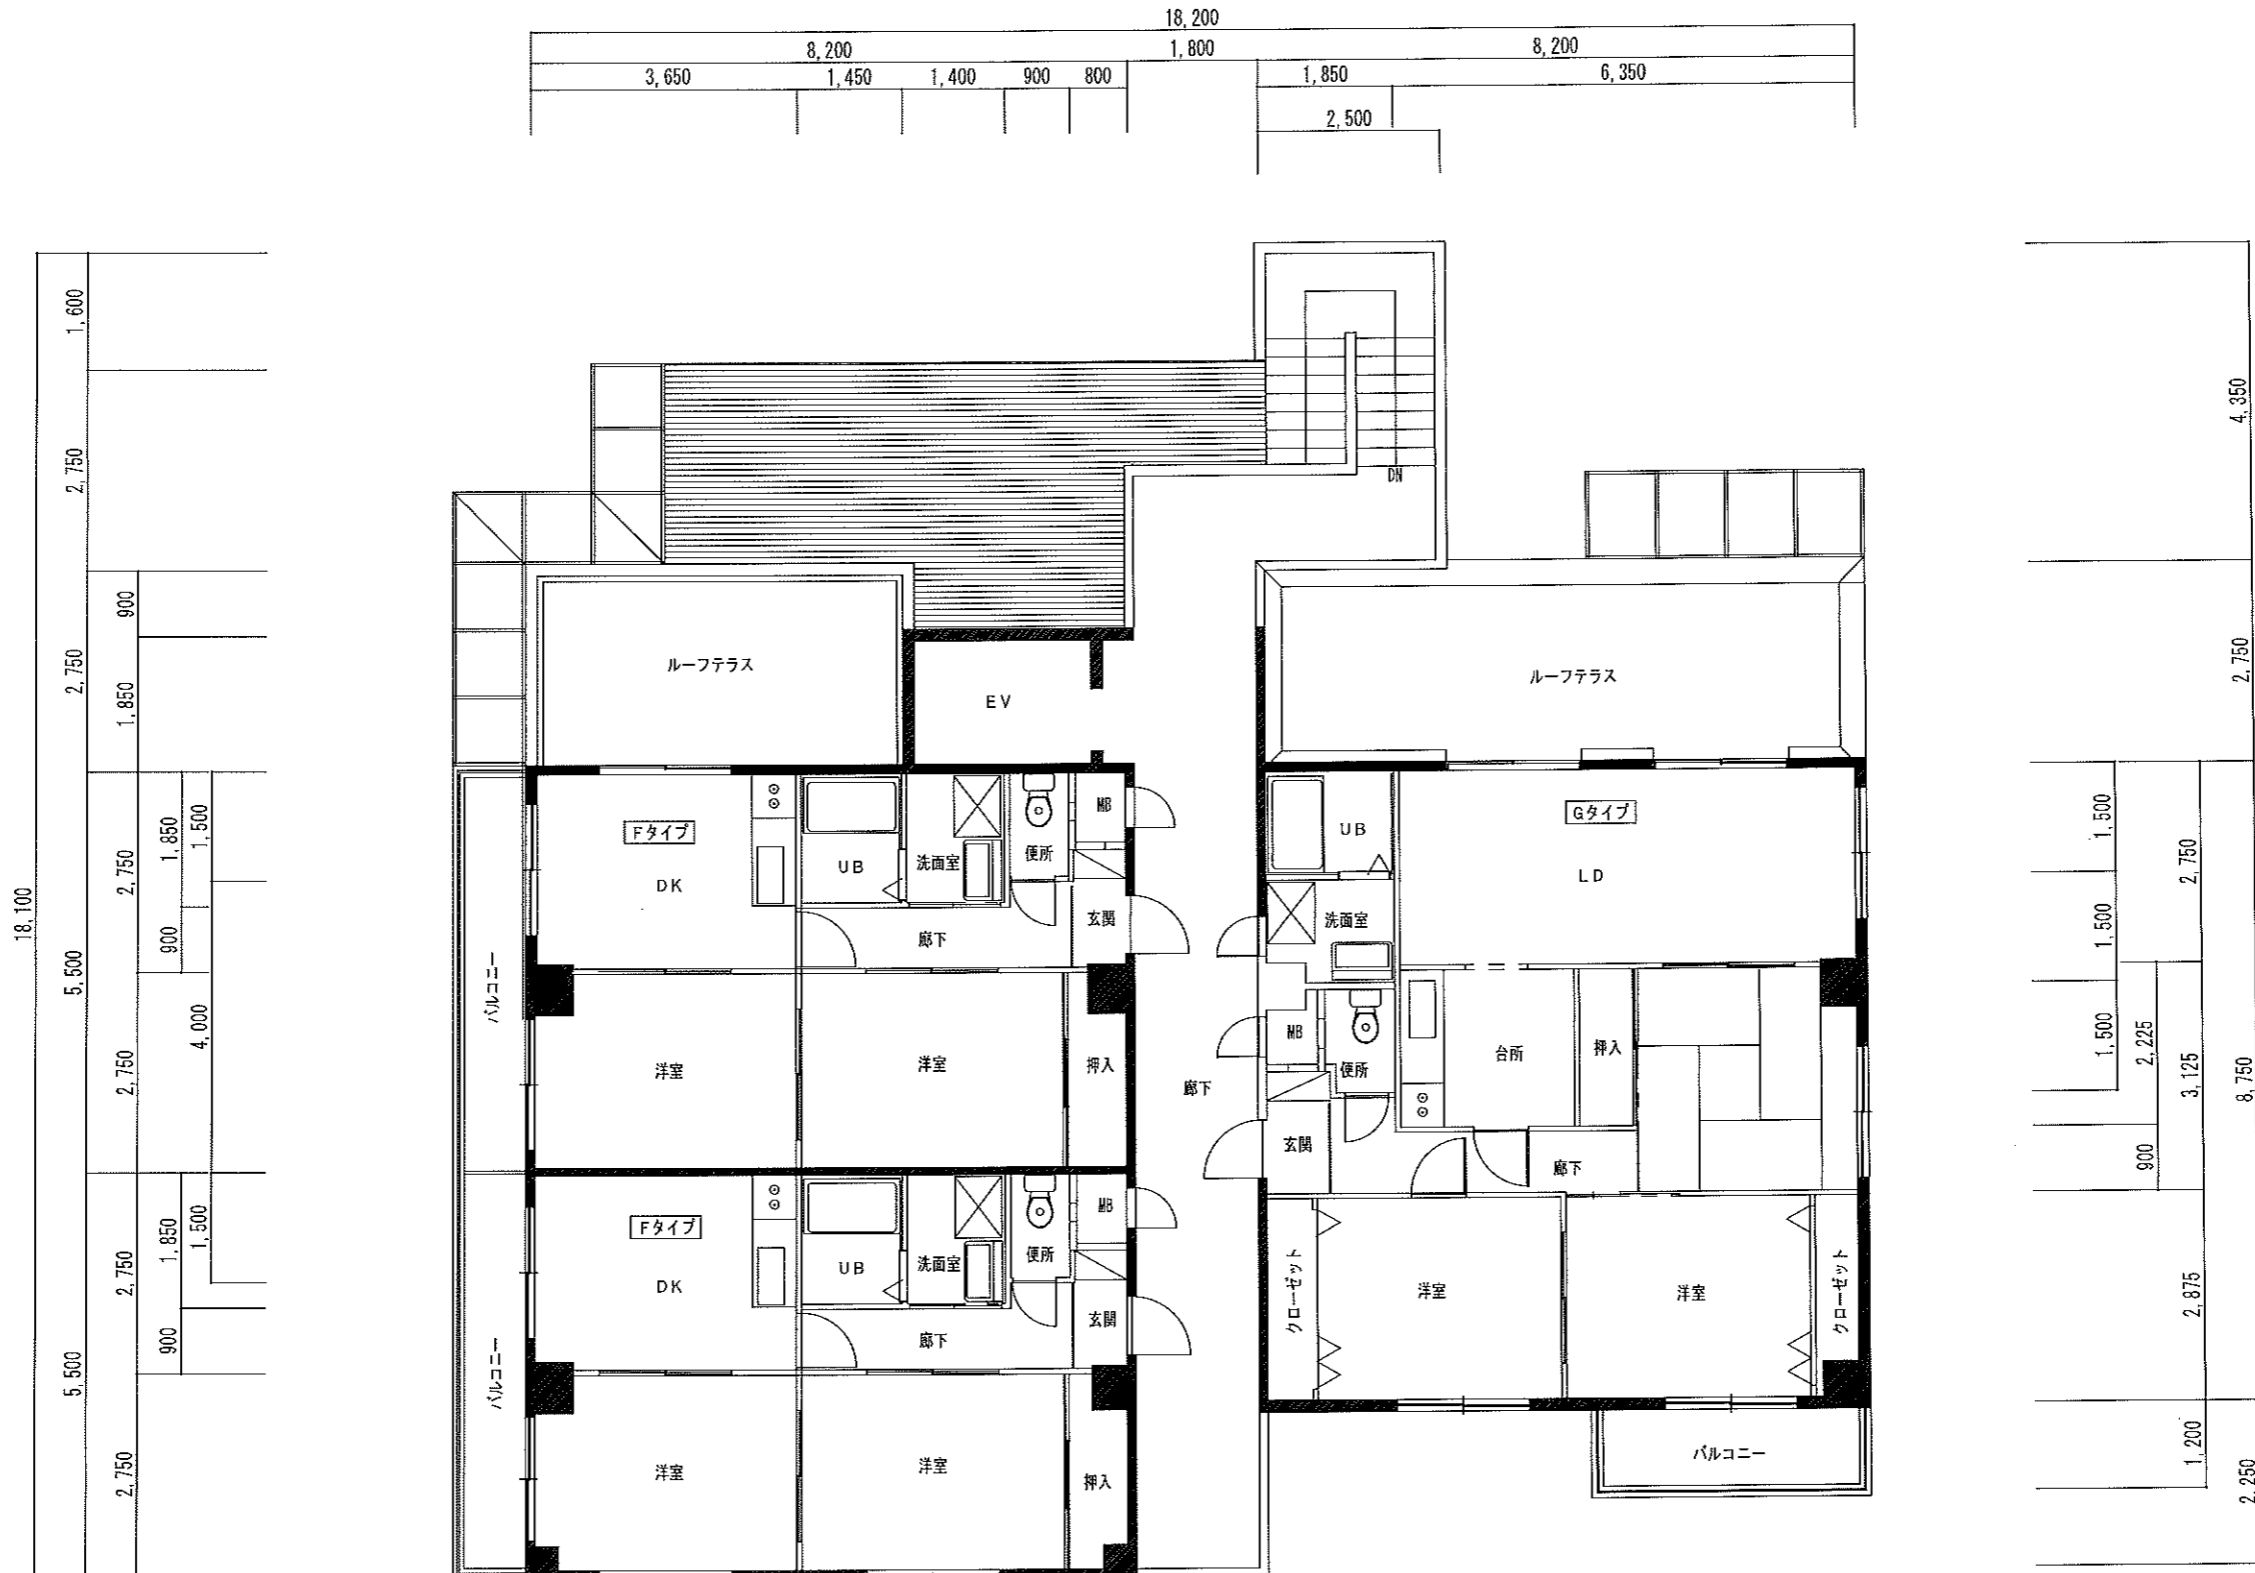


訂正	管理会社	承認	設計	担当	施主承認	縮尺	1/50	工事名称	サンシャイン東園田
	神鋼ホーム株式会社					設計年月日	H. 25. 8. 20	図面名	5階平面図
	TEL 06-6412-2226								
	FAX 06-6412-2982 担当: 山中								


Aタイプ

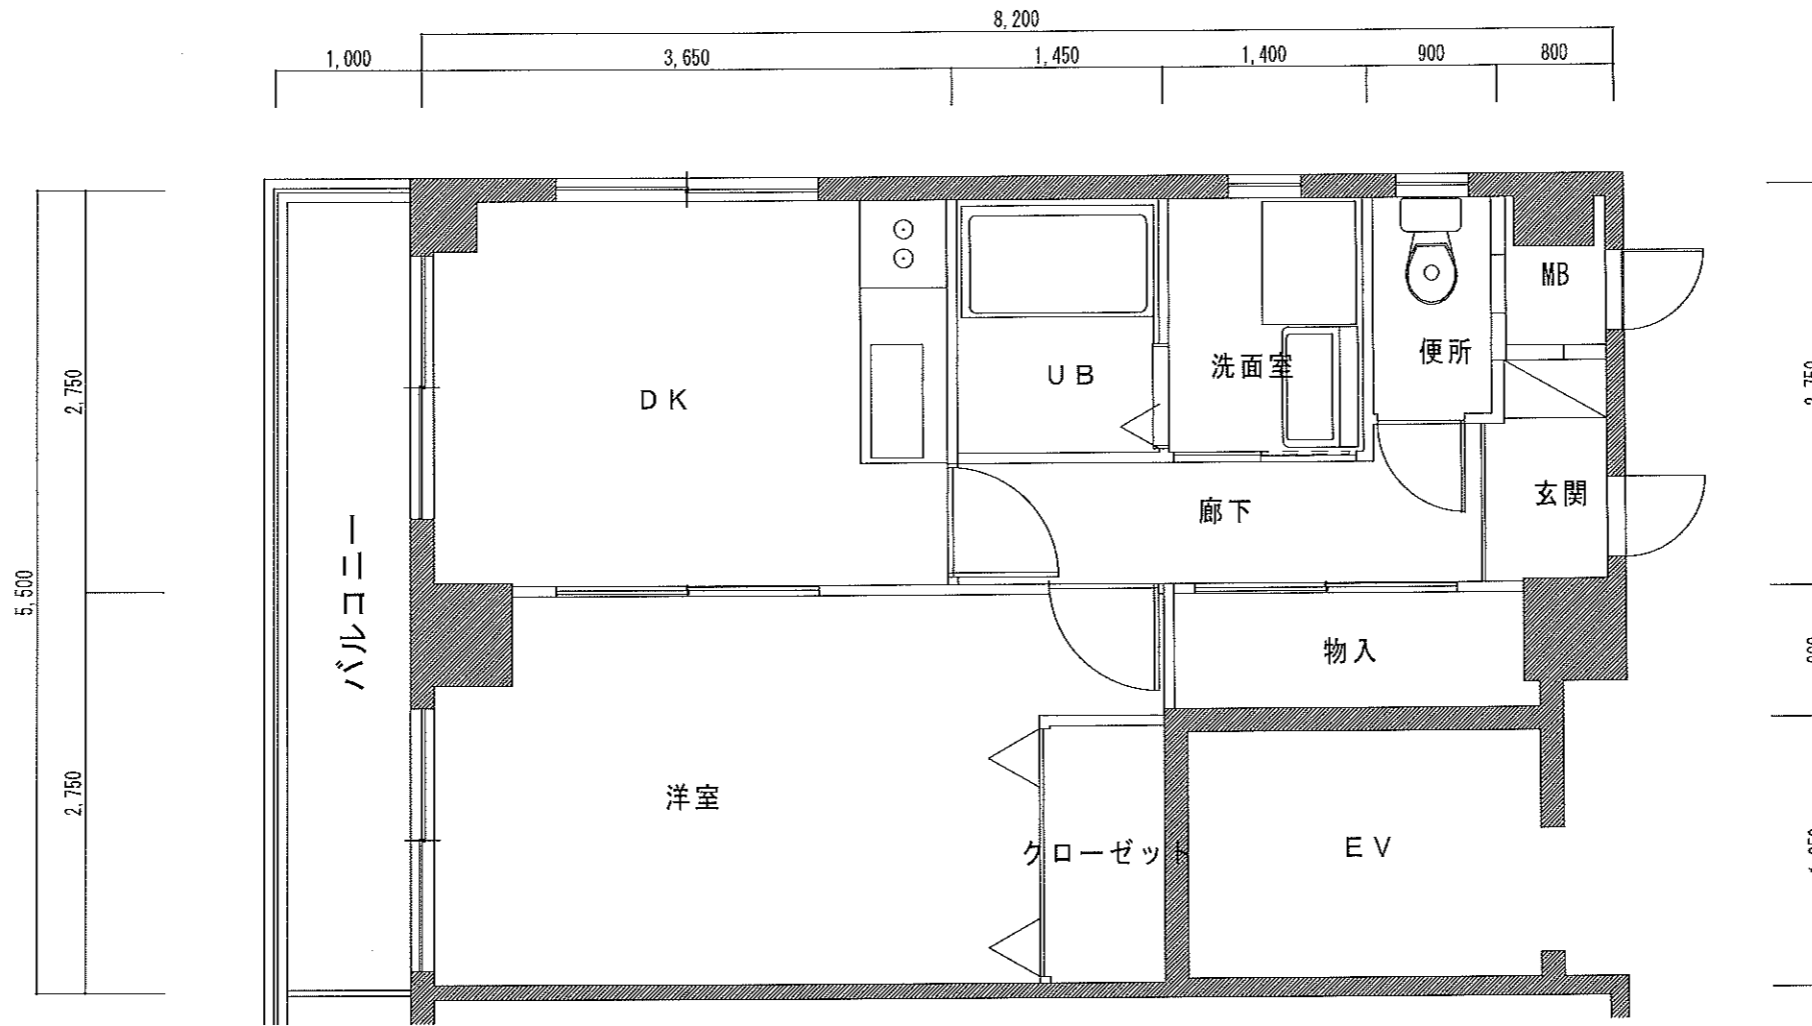


Bタイプ

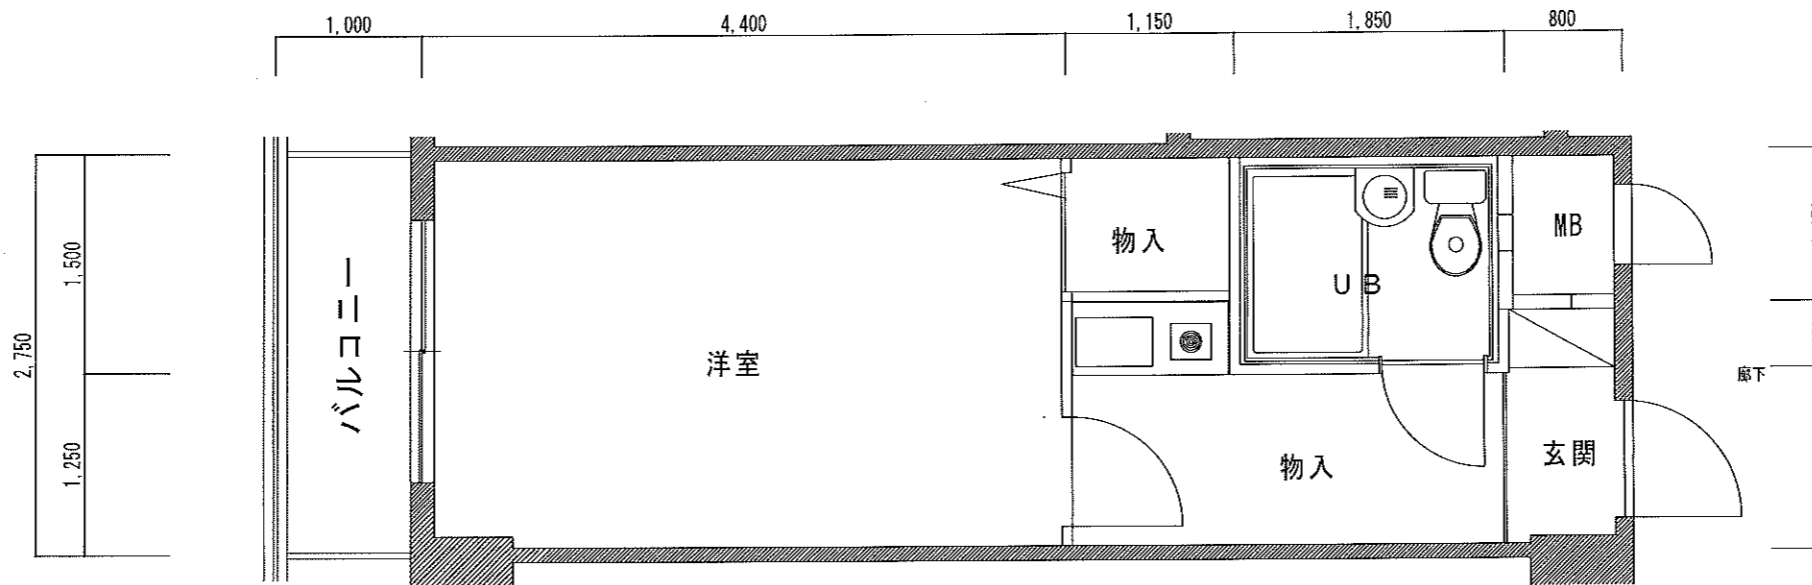

訂正	管理会社	承認	設計	担当	施主承認	縮尺	1/50	工事名称	サンシャイン東園田
	神鋼ホーム株式会社 TEL 06-6412-2226 FAX 06-6412-2982 担当: 山中					設計年月日	H. 25. 8. 20	図面名	A、Bタイプ平面図

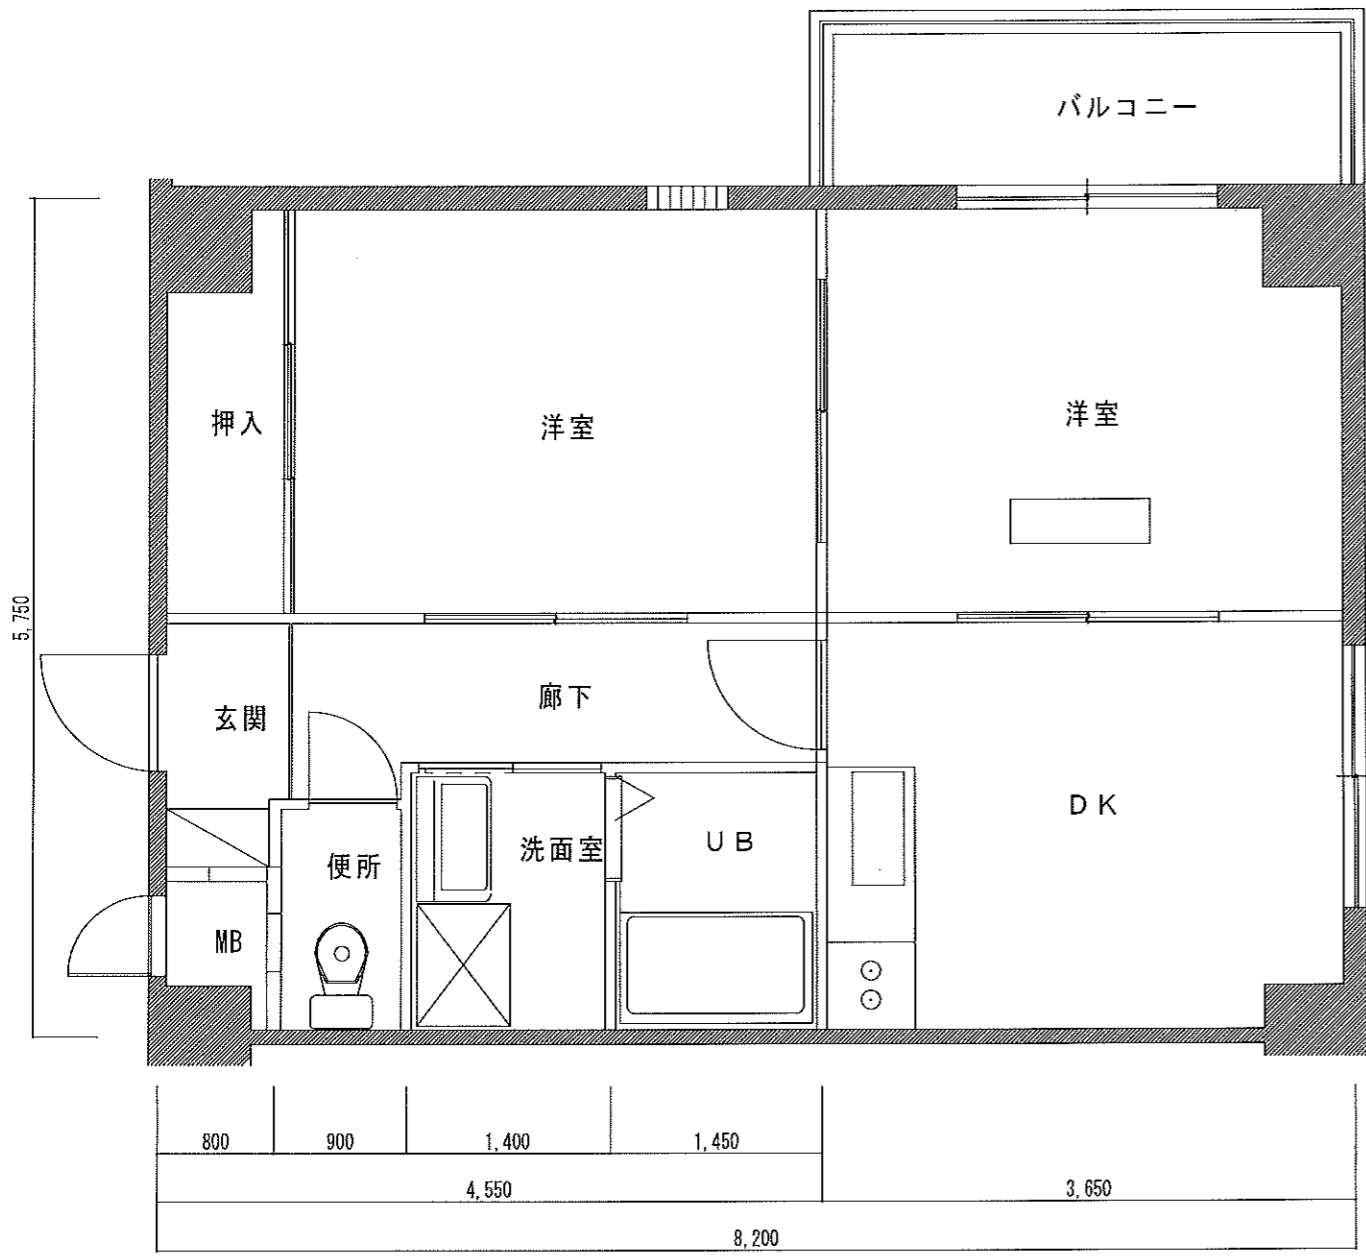


Cタイプ

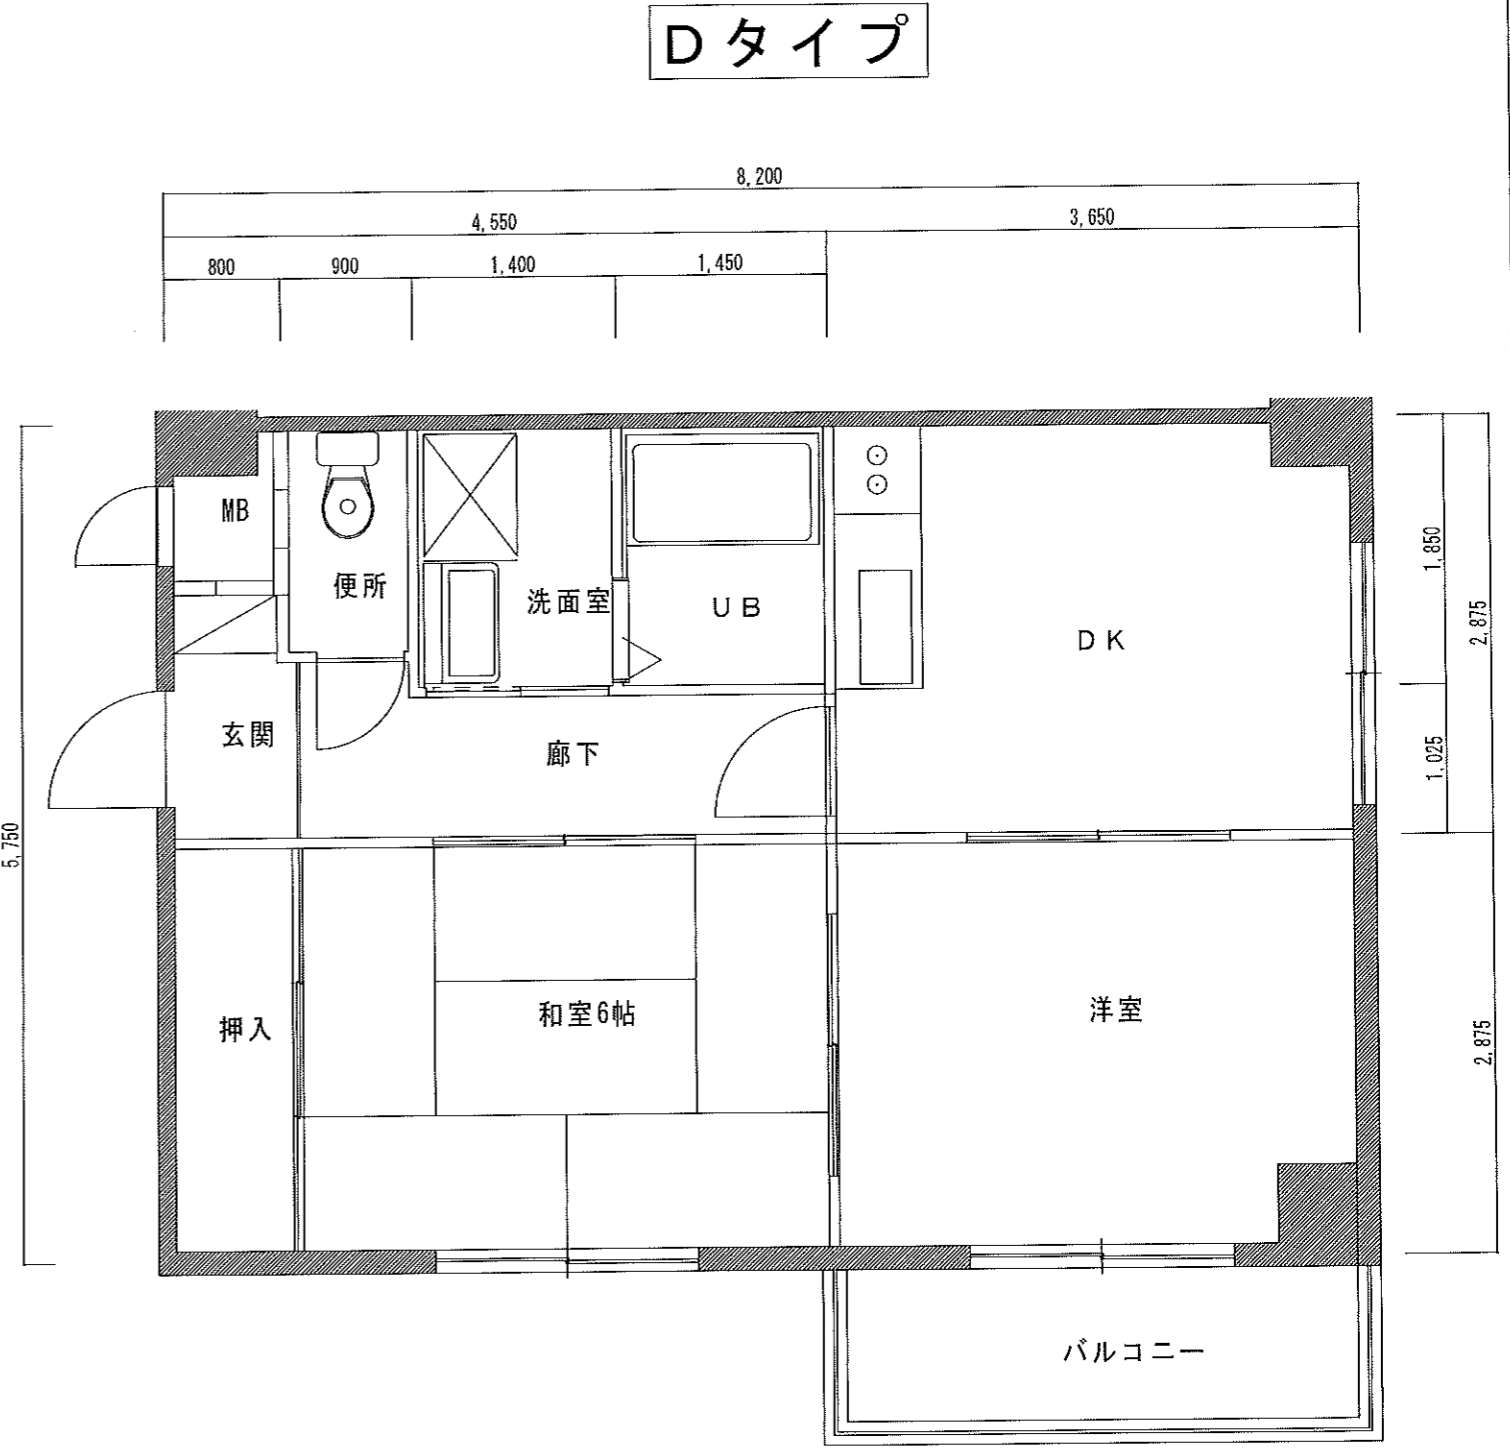


Dタイプ

訂正	管理会社	承認	設計	担当	施主承認	縮尺	工事名称
	神鋼ホーム株式会社					1/50	
	TEL 06-6412-2226					設計年月日	図面名
	FAX 06-6412-2982 担当: 山中					H. 25. 8. 20	

Eタイプ

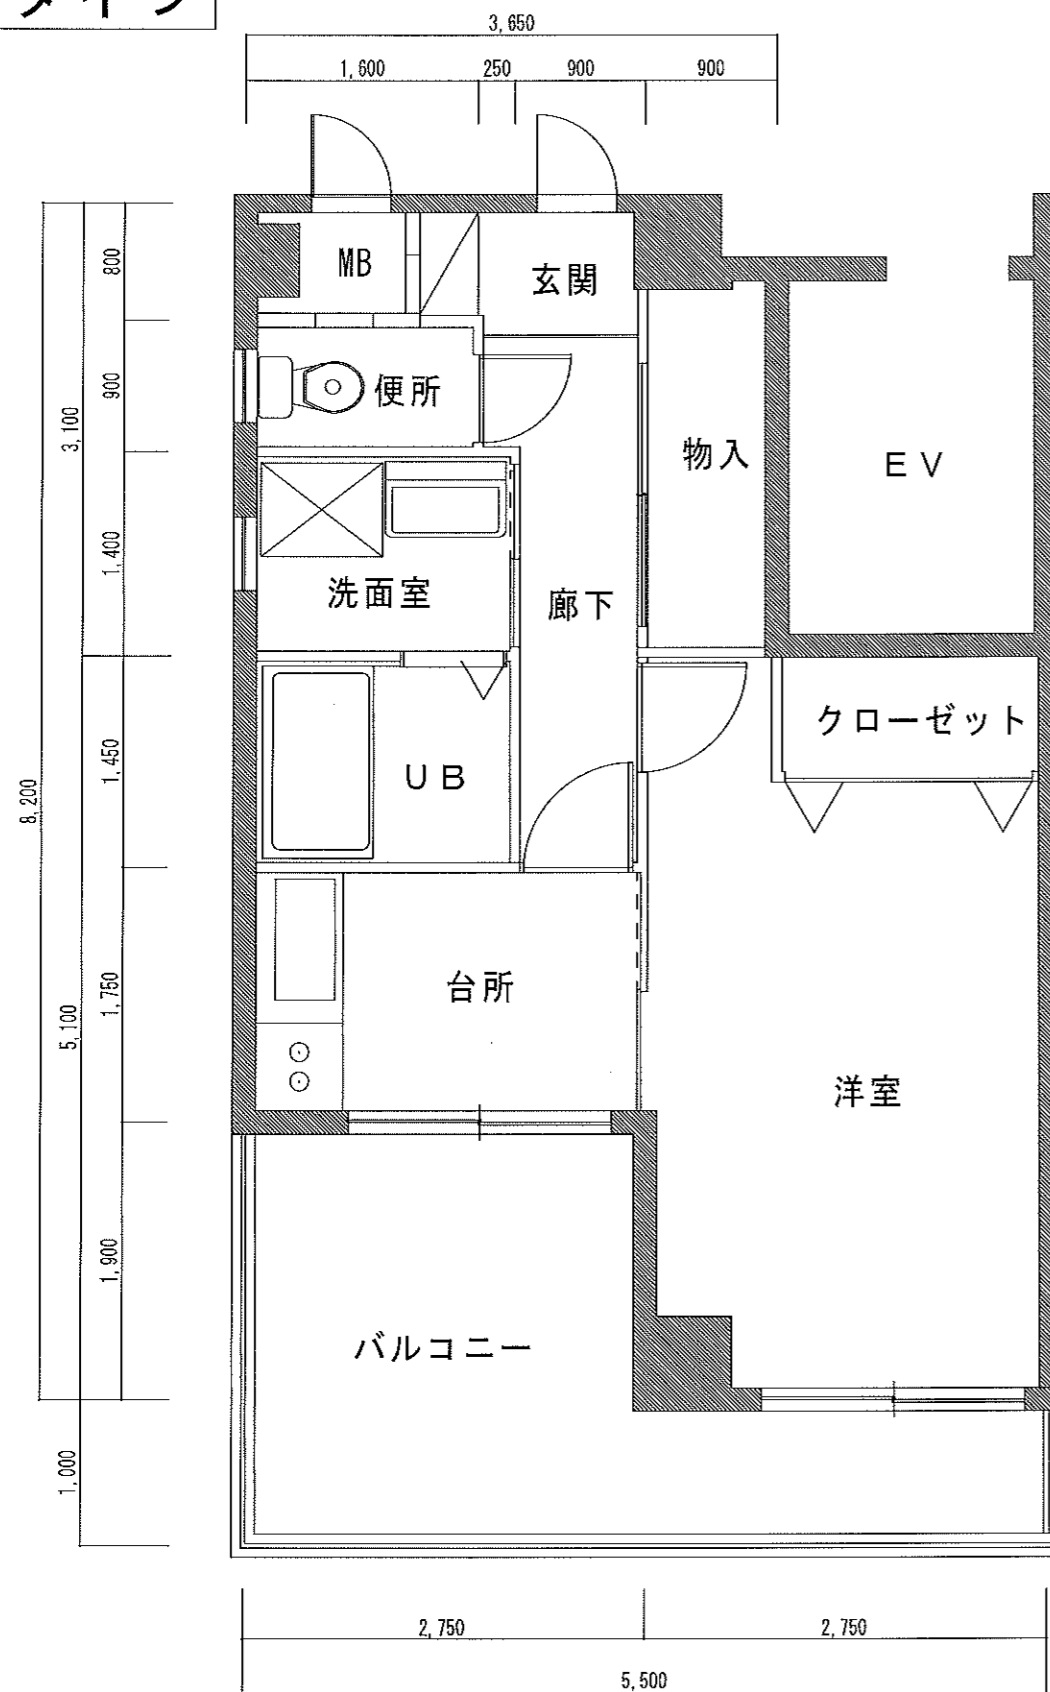

Fタイプ

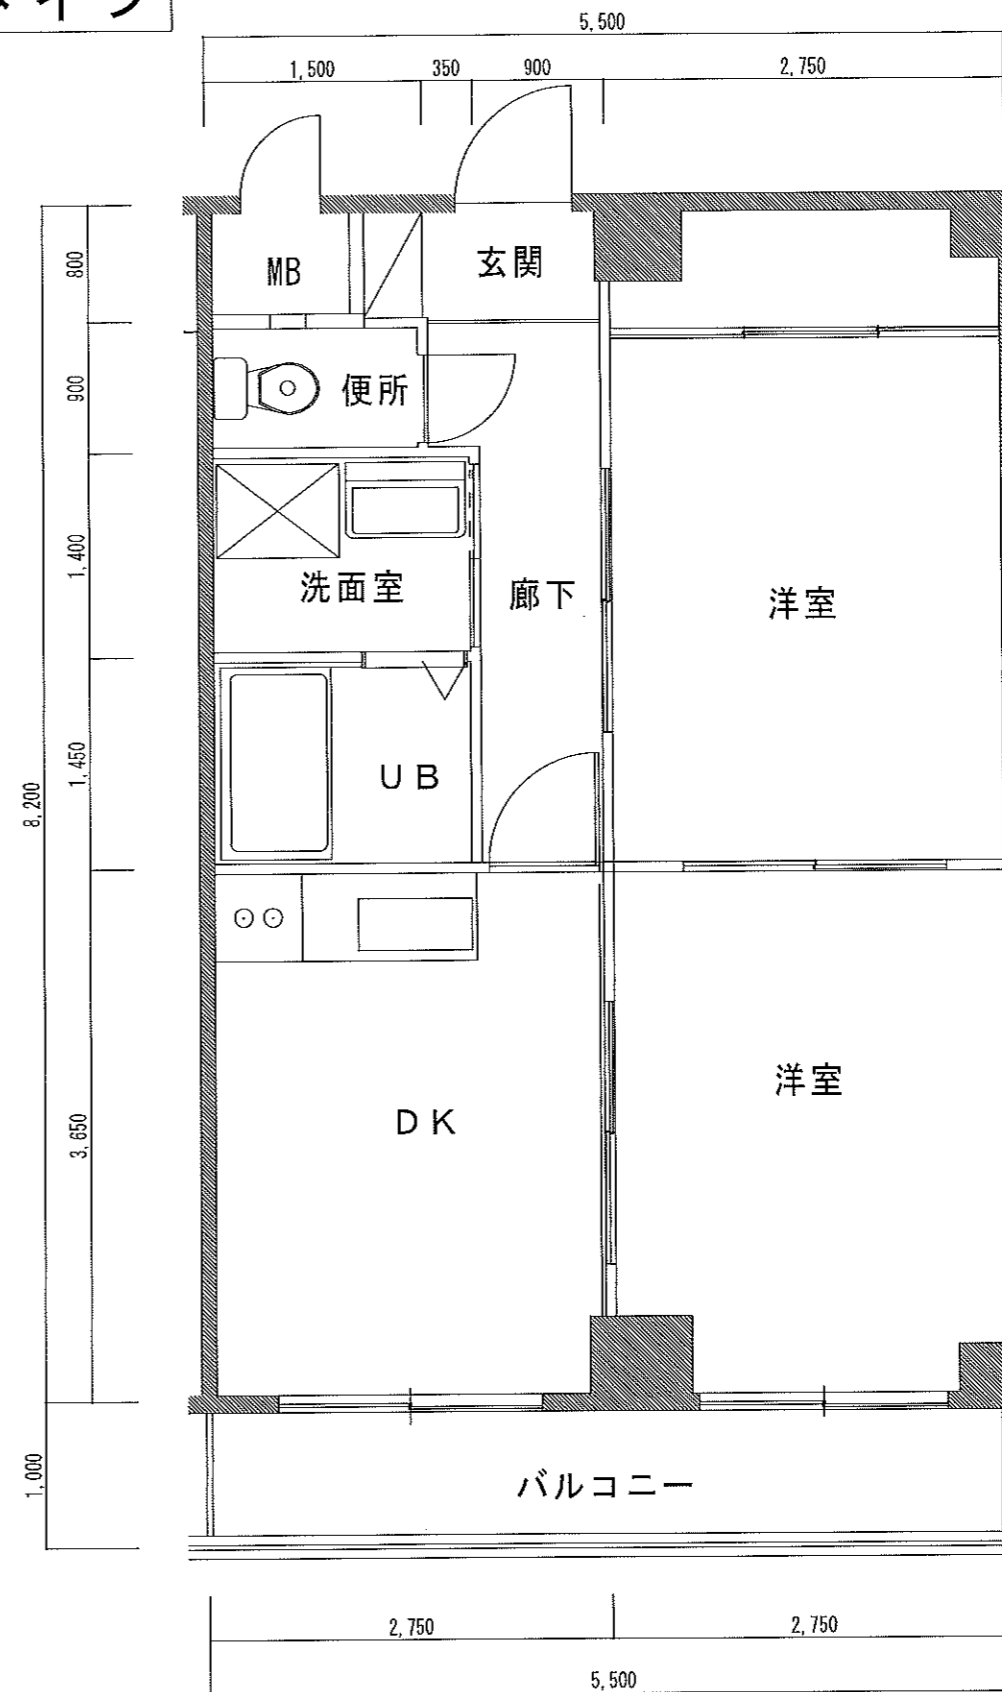

訂正

管理会社

神鋼ホーム株式会社

TEL 06-6412-2226

FAX 06-6412-2982 担当: 山中

承認

設計

担当

施主承認

縮尺

1/50

設計年月日

H. 25. 8. 20

工事名称

サンシャイン東園田

図面名

E、Fタイプ平面図

Gタイプ



訂正	管理会社	承認	設計	担当	施主承認	縮尺	工事名称
	神鋼ホーム株式会社					1/50	サンシャイン東園田
	TEL 06-6412-2226					設計年月日	図面名
	FAX 06-6412-2982 担当: 山中					H. 25. 8. 20	Gタイプ平面図