


名称	t-ouest(ティーウエスト)
所在地	兵庫県西宮市常磐町1-23
室数	2LDKタイプ18戸
駐車場台数	11台
各戸面積	〇〇1号室 (59.79㎡)
	〇〇2号室 (58.45㎡)
	〇〇3号室 (58.17㎡)

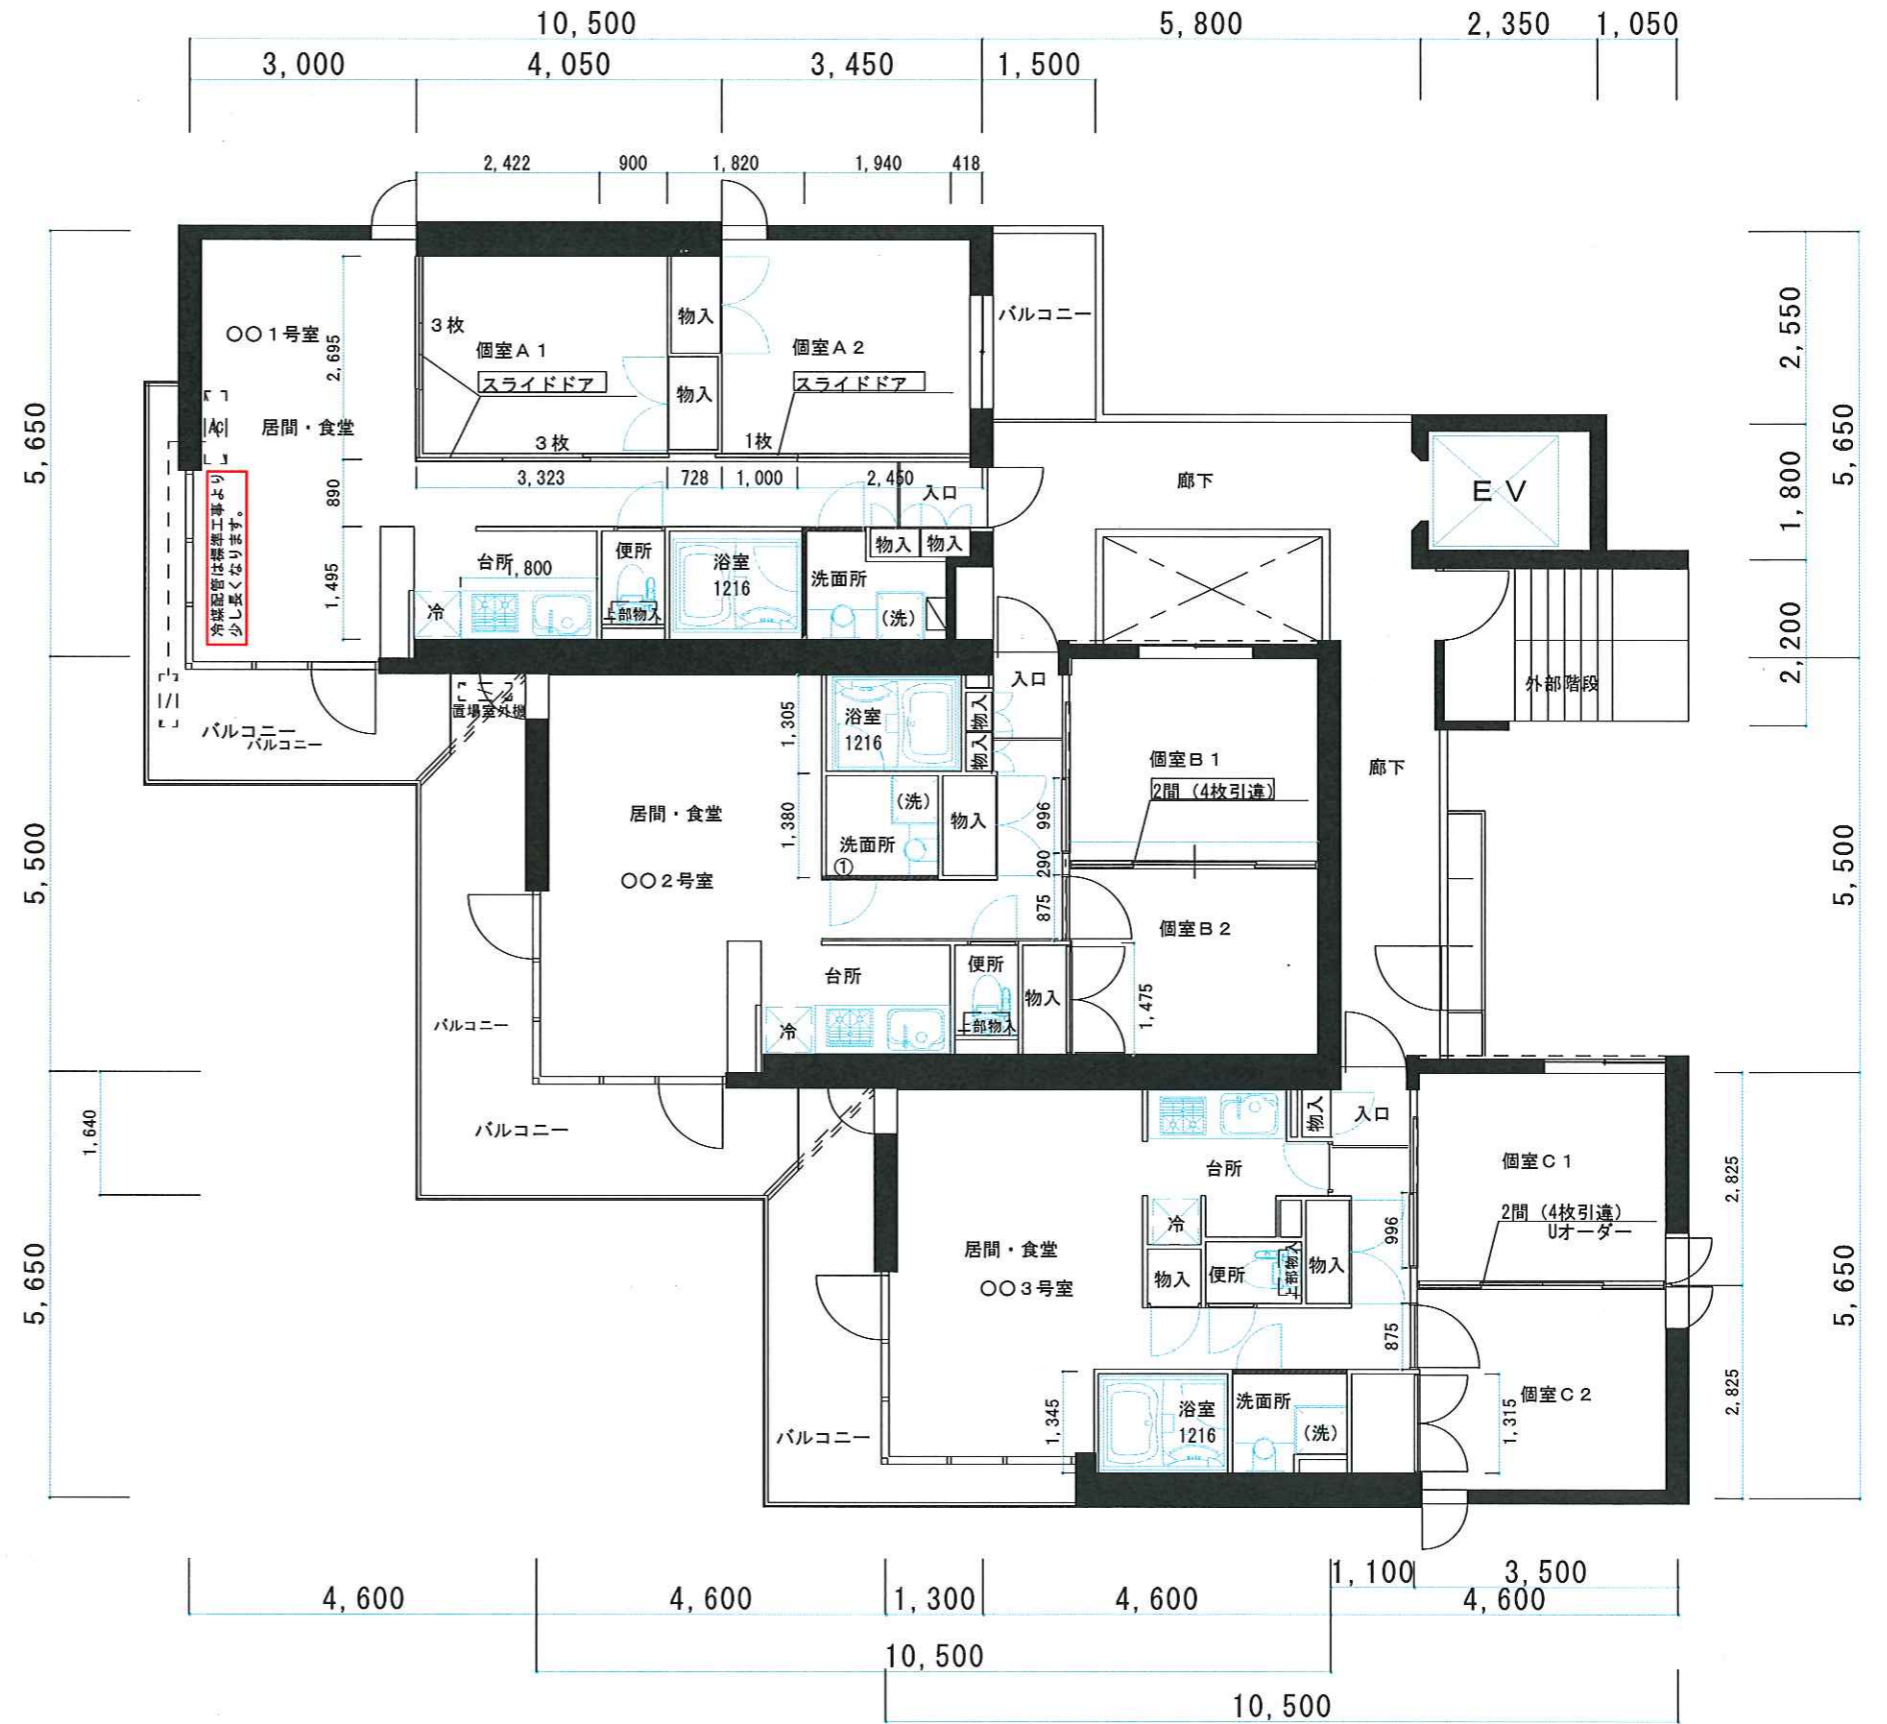

訂正

管理会社

神鋼ホーム株式会社

TEL 06-6412-2226
FAX 06-6412-2982 担当: 山中

承認 設計 担当 施主承認

縮尺 1/100

設計年月日
H. 25. 8. 20

物件名

t-ouest

図面名

平面図面