



Type A Type B Type C
1階平面図

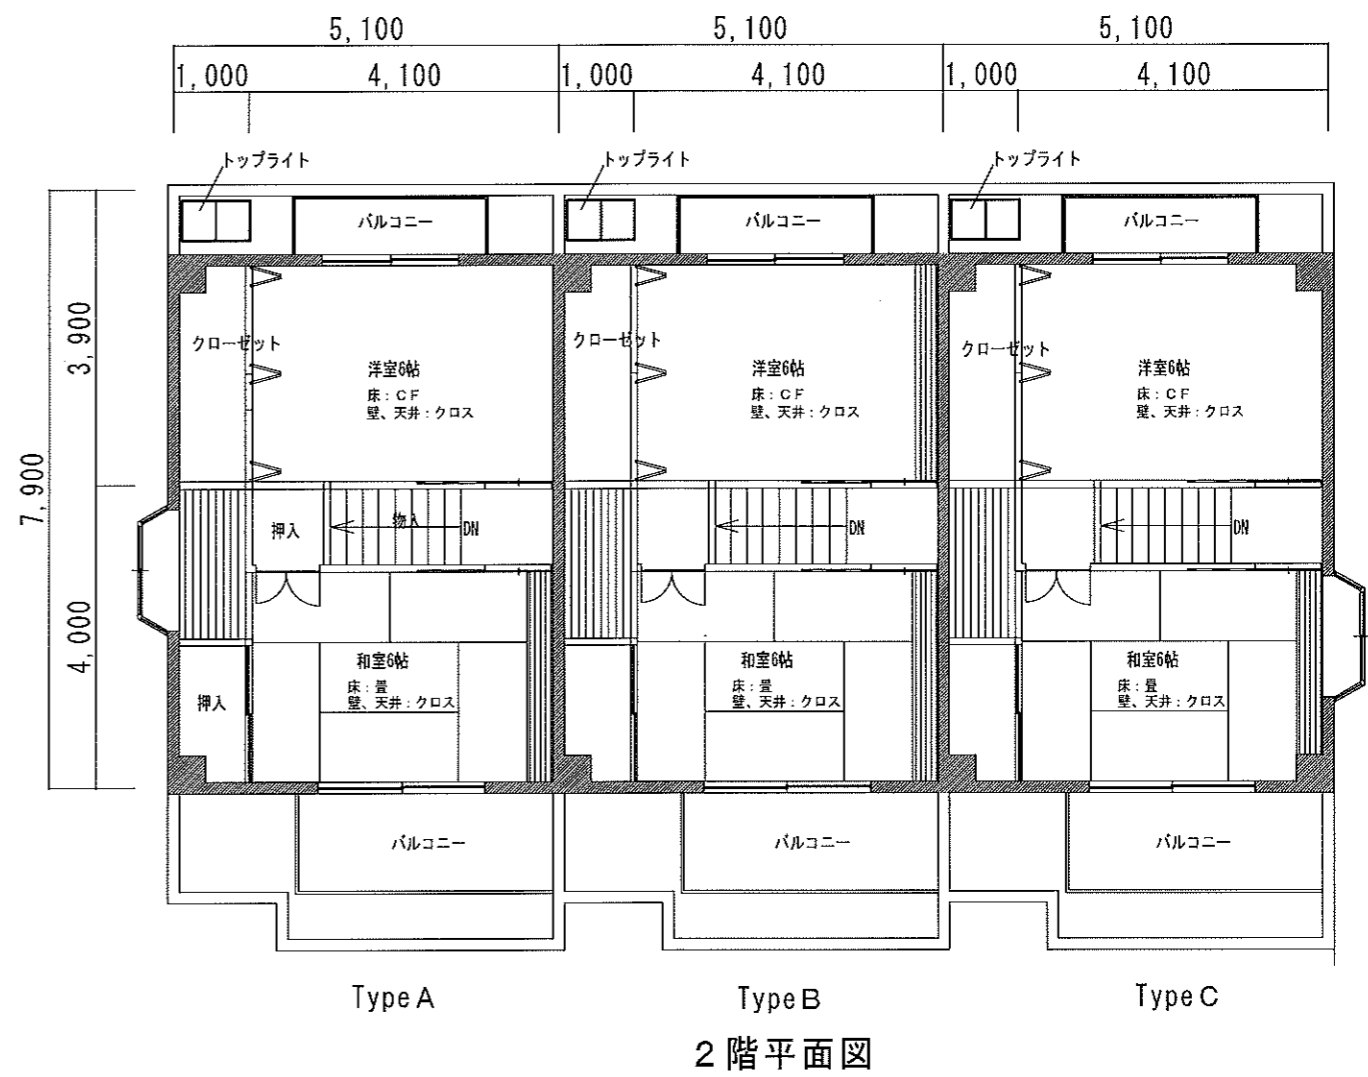

Type A Type B Type C
2階平面図

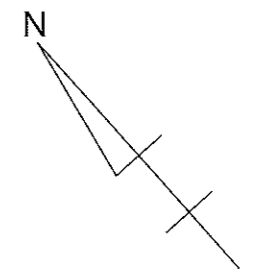

道路幅員 5000

Type A、B、C 面積表	
1階床面積	46.26㎡
2階床面積	35.19㎡
延べ床面積	81.45㎡ (24.64坪)
バルコニー	14.44㎡ (4.36坪)

訂正	管理会社 神鋼ホーム株式会社 TEL 06-6412-2226 FAX 06-6412-2982 担当: 山中	承認	設計	担当	施主承認	縮尺	1/100	工事名称	テラスハウス朝日ヶ丘
						設計年月日	H. 25. 8. 20	図面名	タイプ別平面図