

訂正	



**管理会社**  
**神鋼ホーム株式会社**  
 TEL 06-6412-2226  
 FAX 06-6412-2982 担当: 山中

承認	設計	担当	施主承認


縮尺 1/50  
 設計年月日 H. 25. 8. 20

工事名称  
**ウエルステージ芦屋朝日ヶ丘**  
 図面名  
**配置図兼1階平面図、2階平面図**

Dタイプ

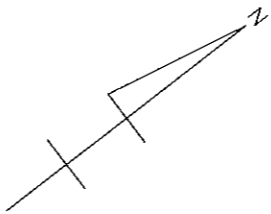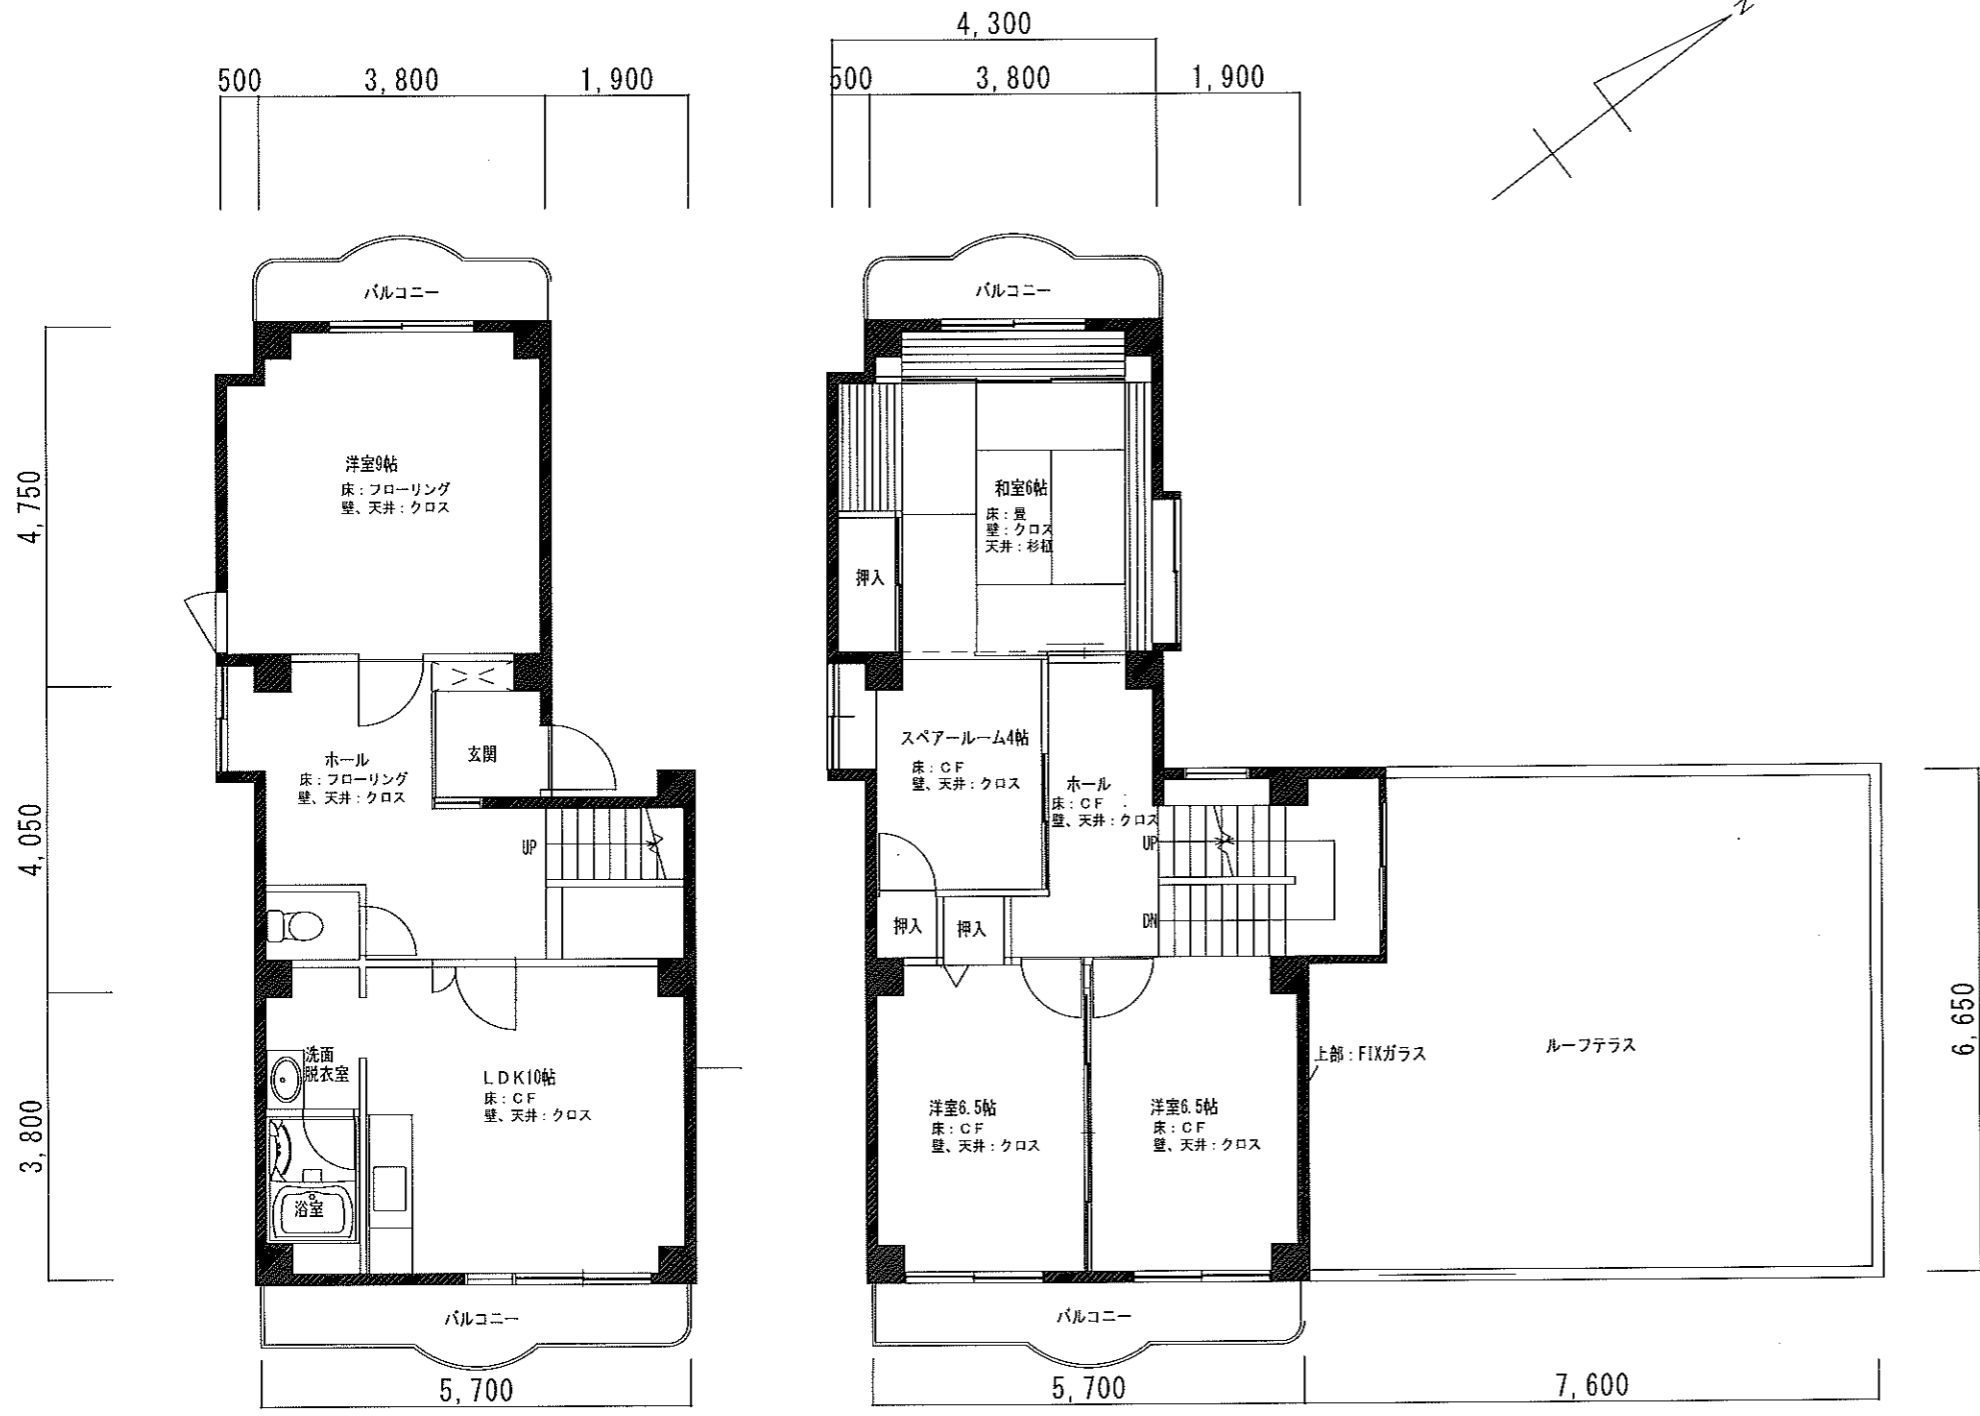

Eタイプ

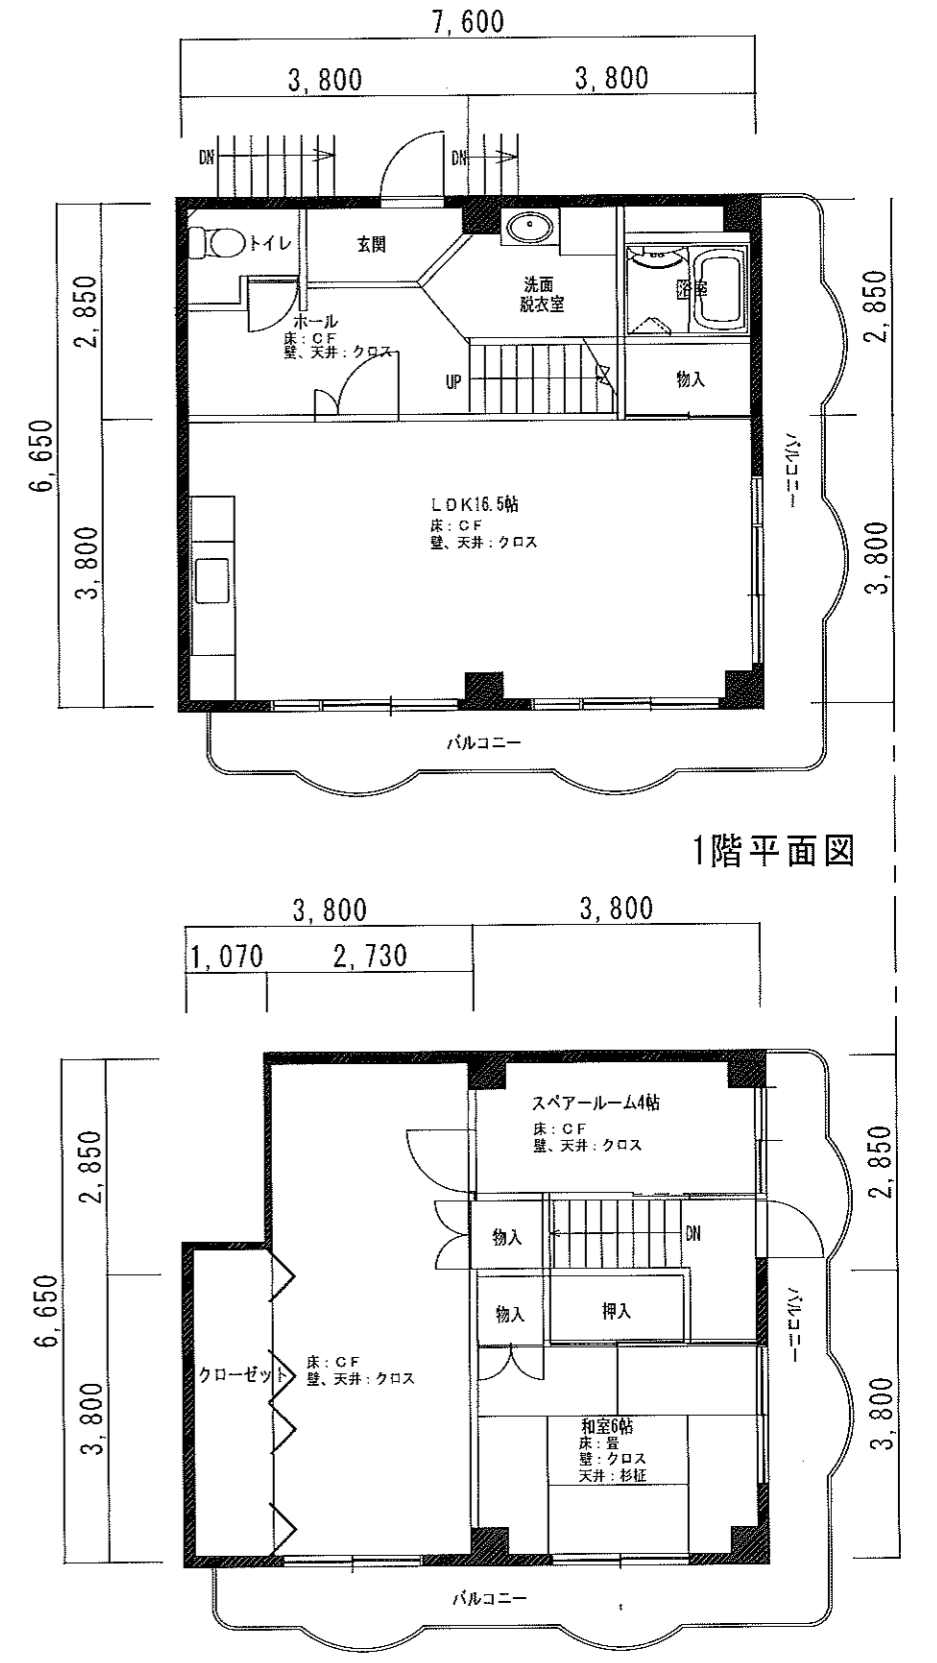

訂正	管理会社 神鋼ホーム株式会社 TEL 06-6412-2226 FAX 06-6412-2982 担当: 山中	承認	設計	担当	施主承認	縮尺 1/50	工事名称 ウェルステージ芦屋朝日ヶ丘
						設計年月日 H. 25. 8. 20	図面名 Dタイプ、Eタイプ平面図