



Aタイプ

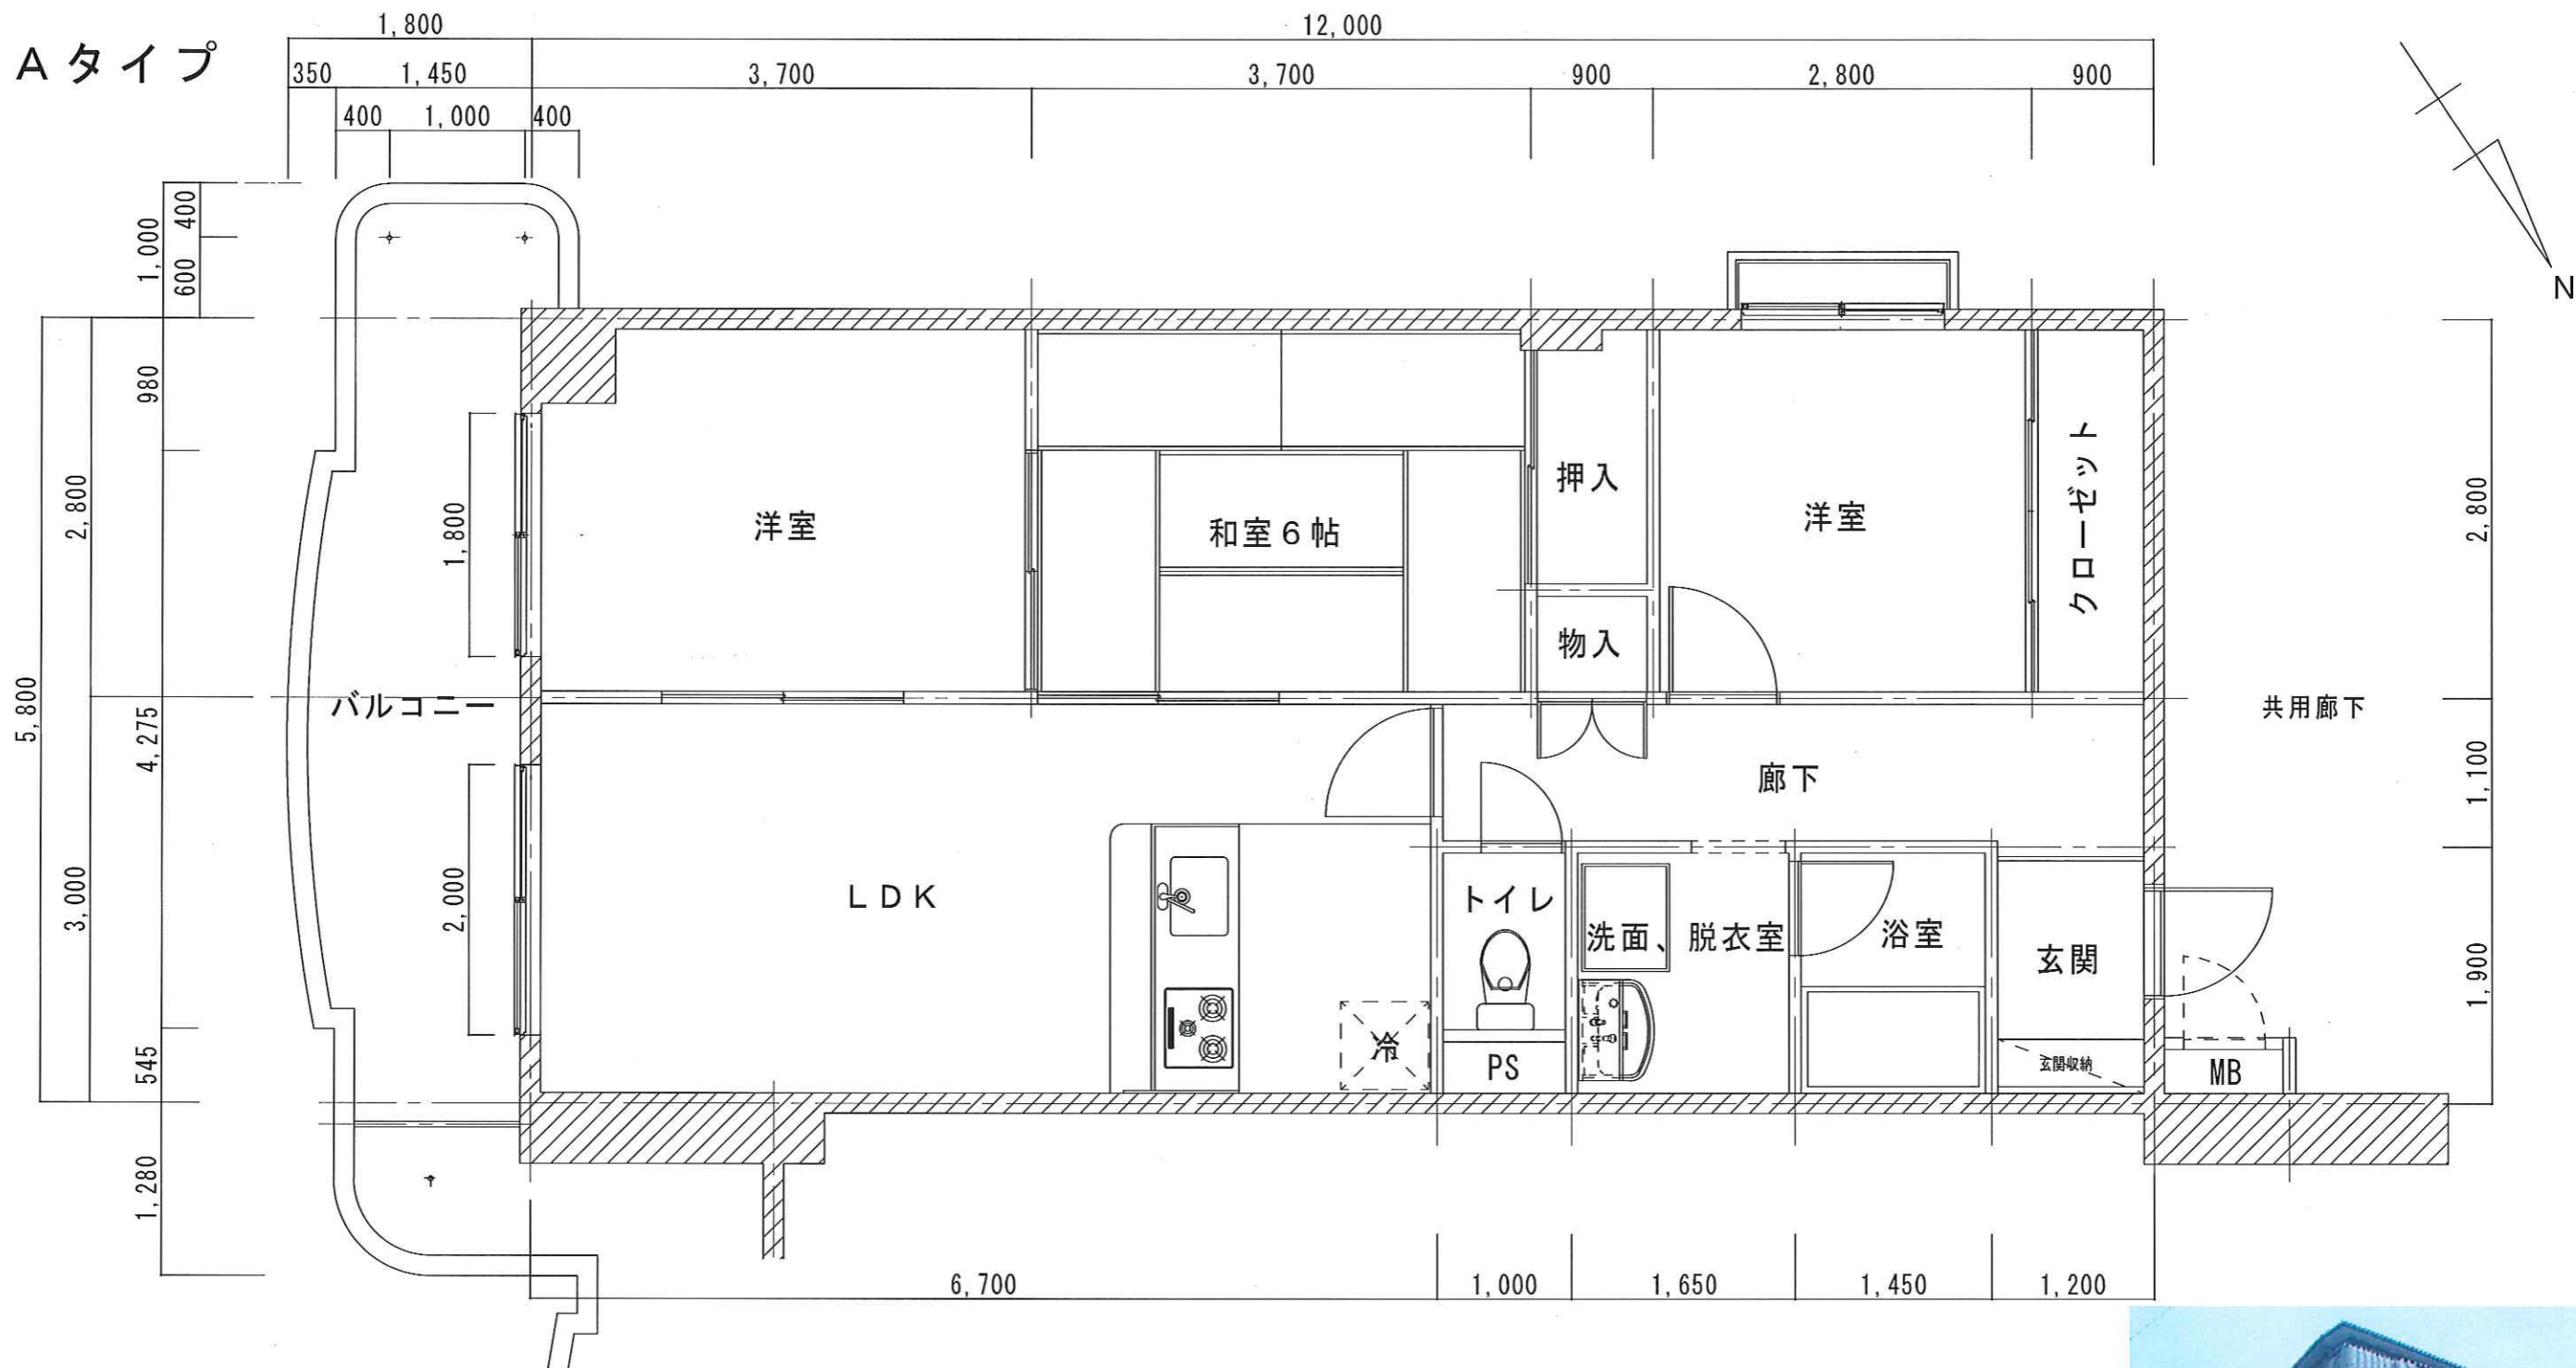

訂正	管理会社 神鋼ホーム株式会社 TEL 06-6412-2226 FAX 06-6412-2982 担当: 山中	承認	設計	担当	施主承認	縮尺 1/50	工事名称 サンシャイン天神山
						設計年月日 H. 25. 8. 20	図面名 Aタイプ平面詳細図

Bタイプ

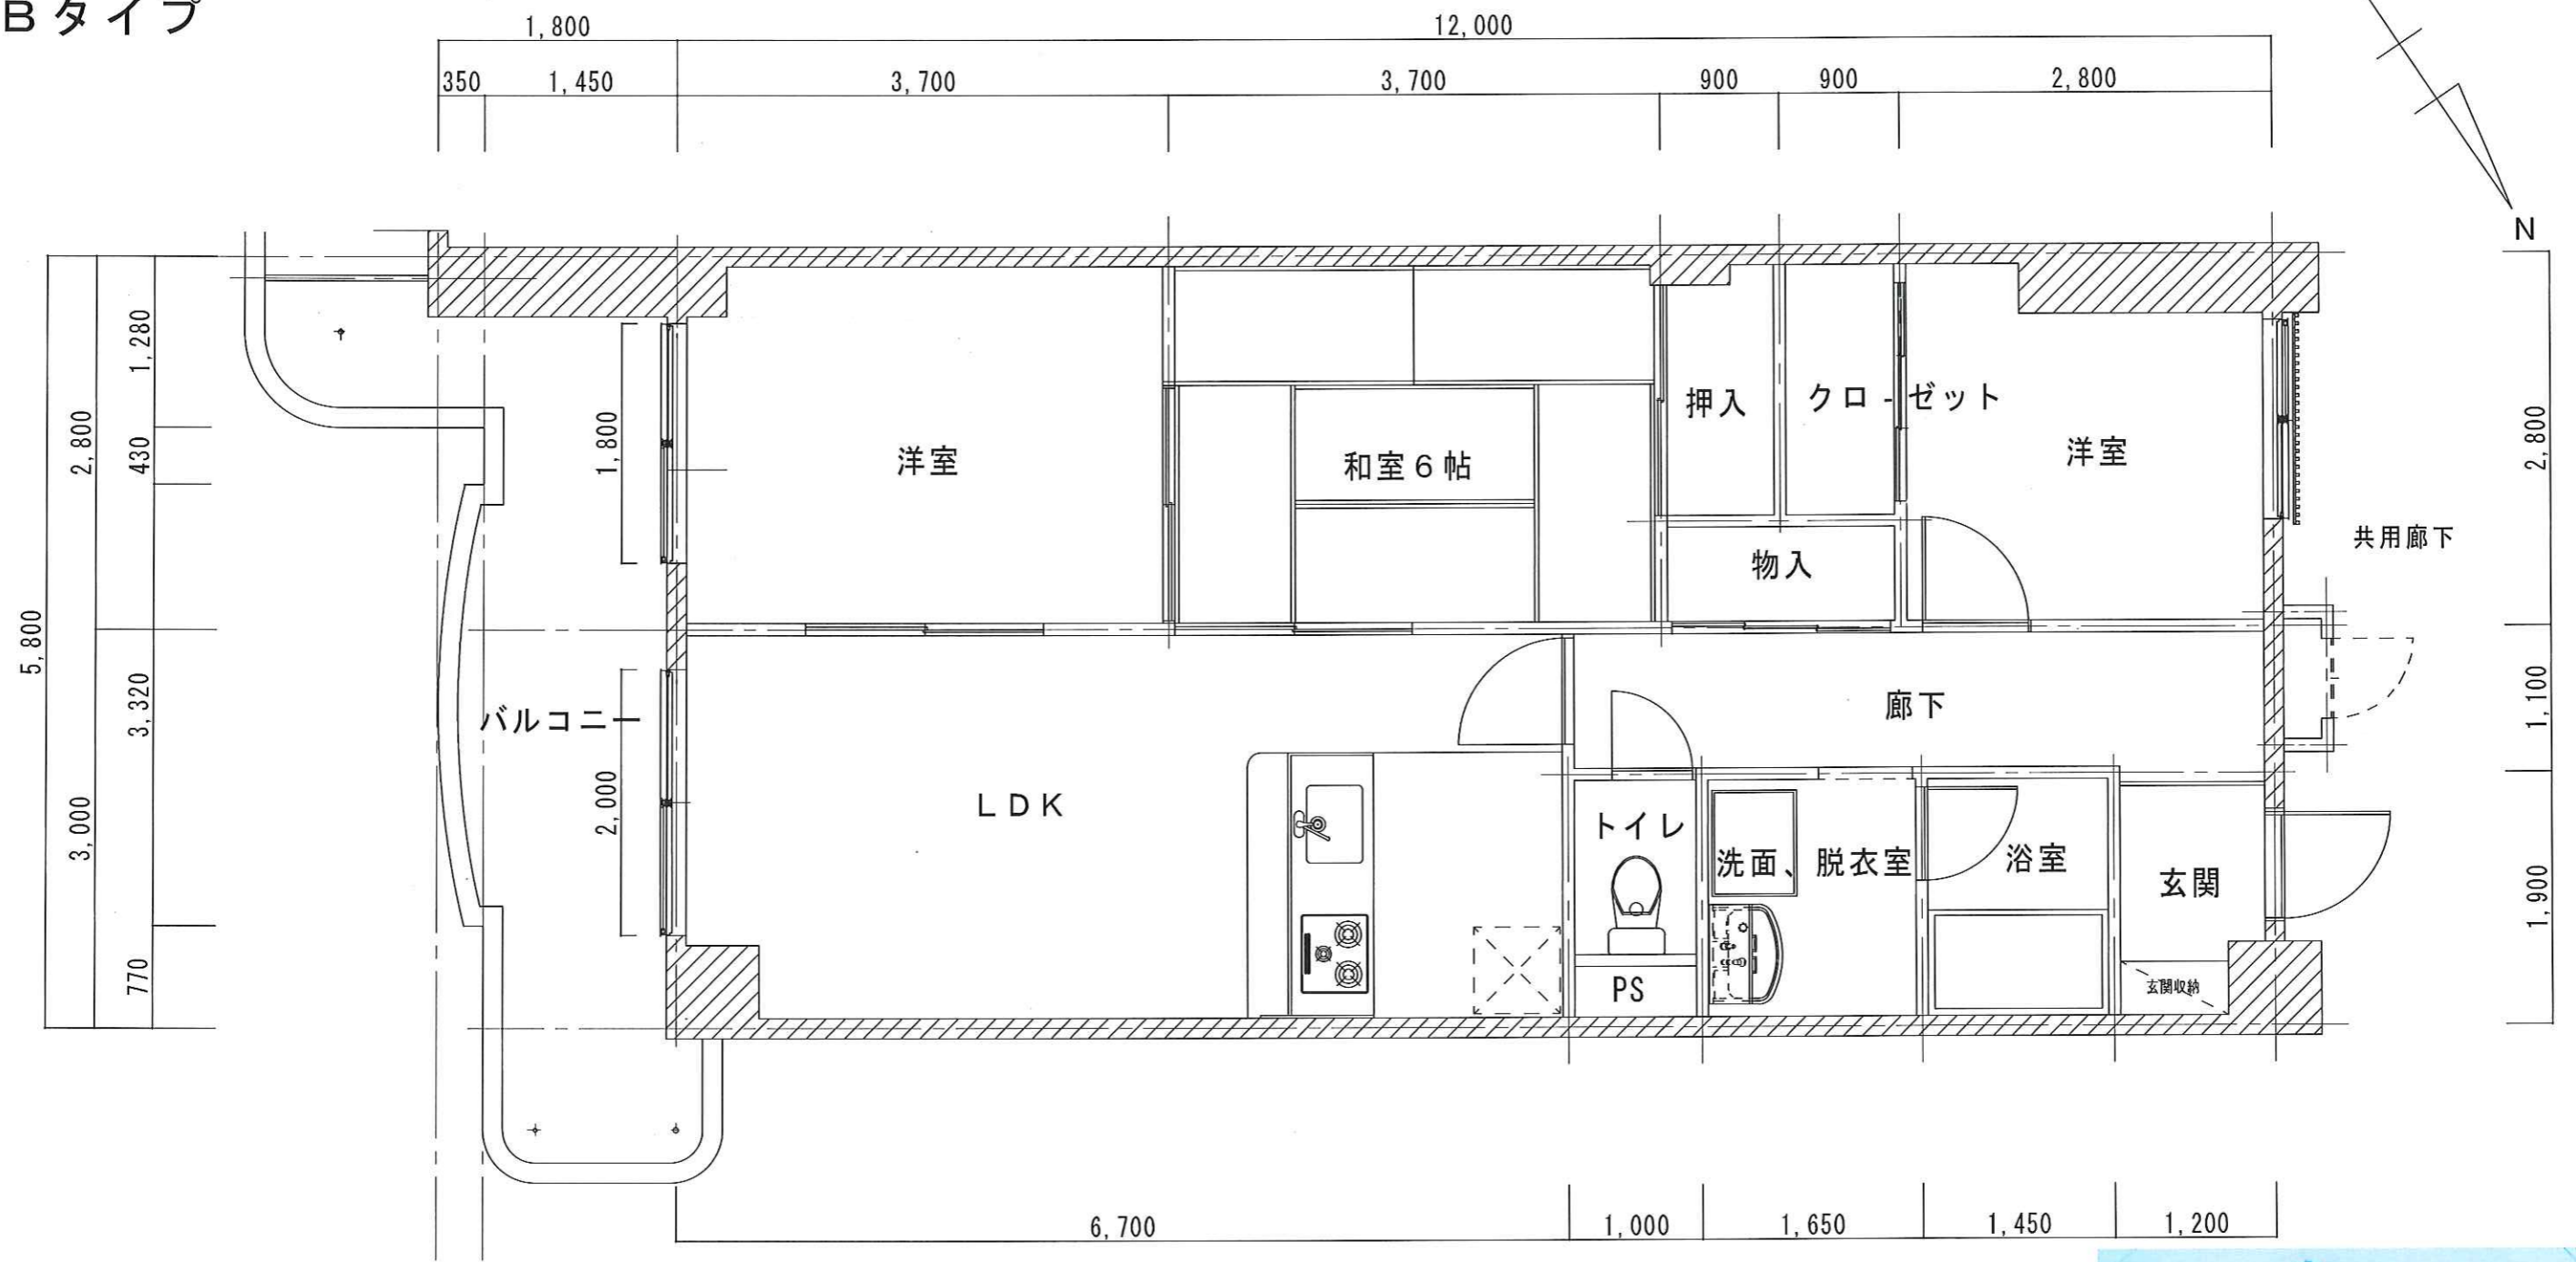

訂正		承認	設計	担当	施主承認	縮尺 1/50	工事名称 サンシャイン天神山
						設計年月日 H.25.8.20	図面名 Bタイプ平面詳細図